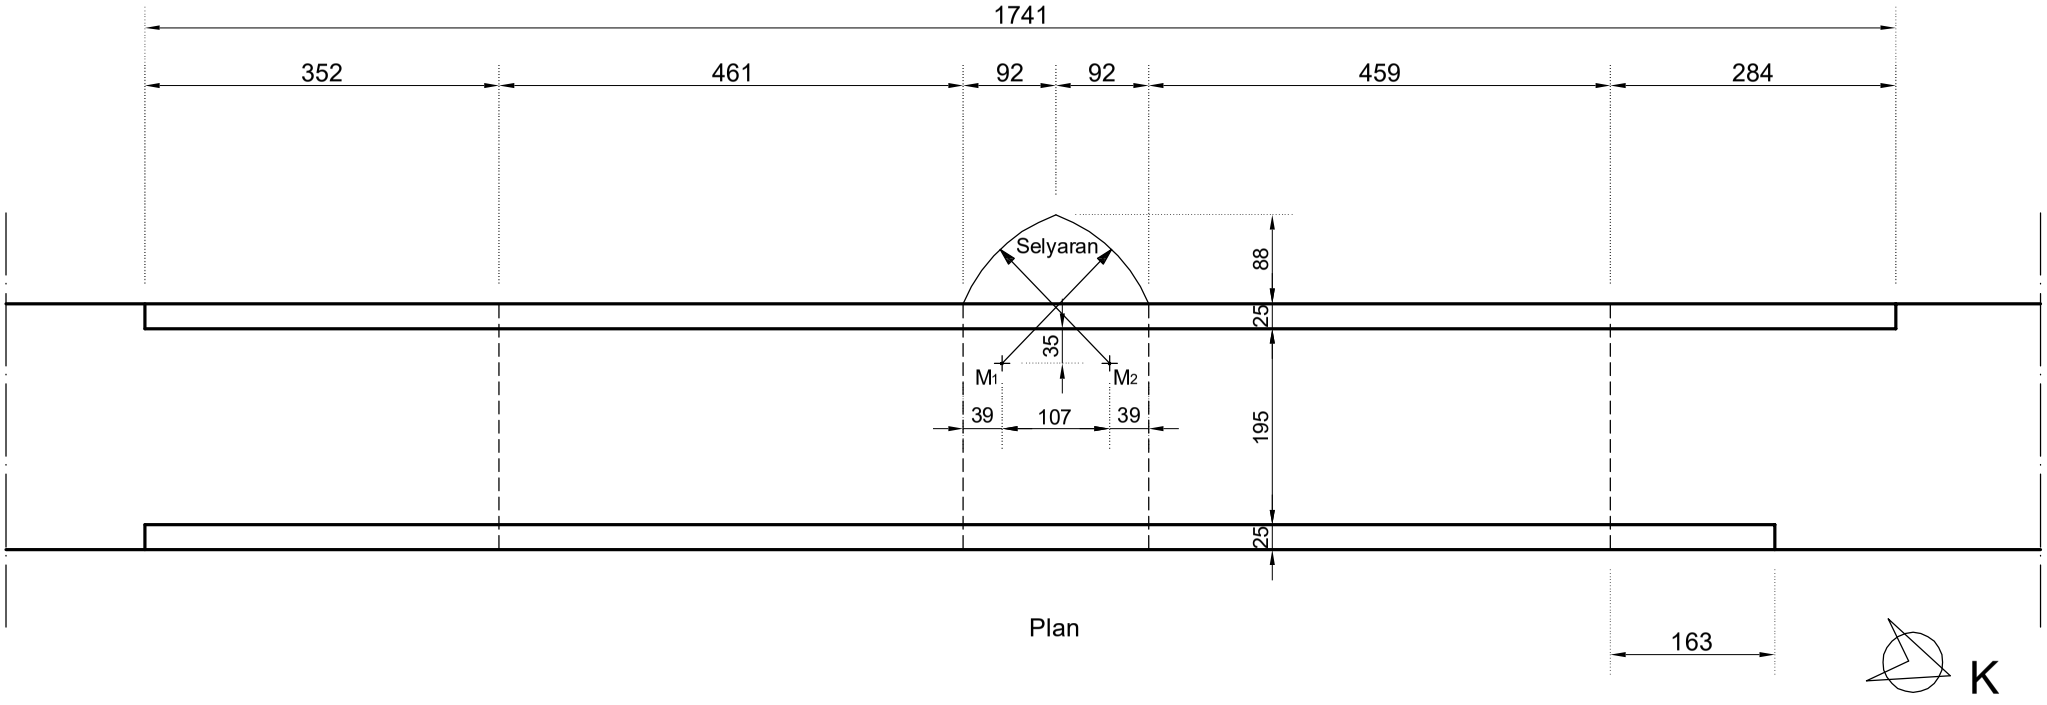

Plan

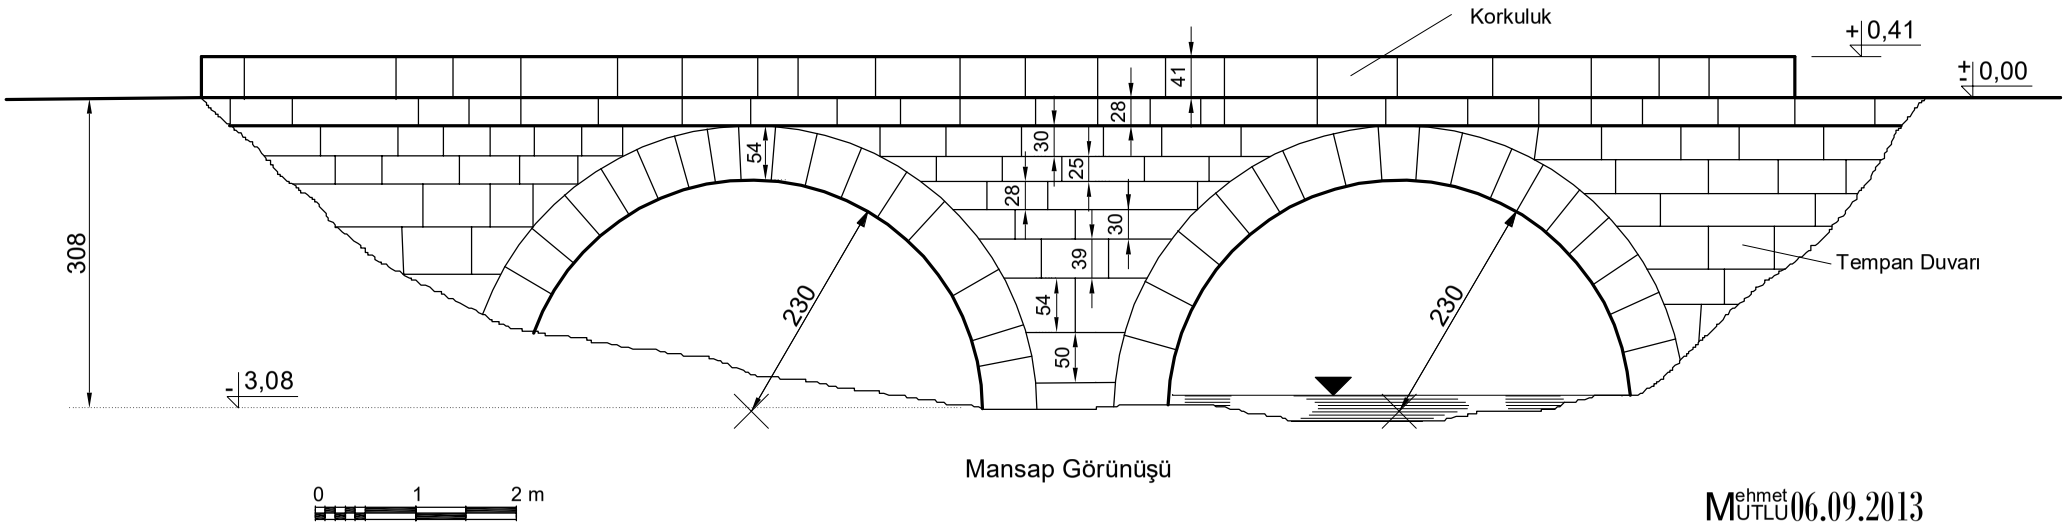

Mansap Görünüşü

Mehmet MUTLU 06.09.2013

Yeşildere Hacı Meryem Köprüsü Rölövesi (Konya / Meram)

(Çalışma 1 / 75 ölçekli olarak çizilecektir)