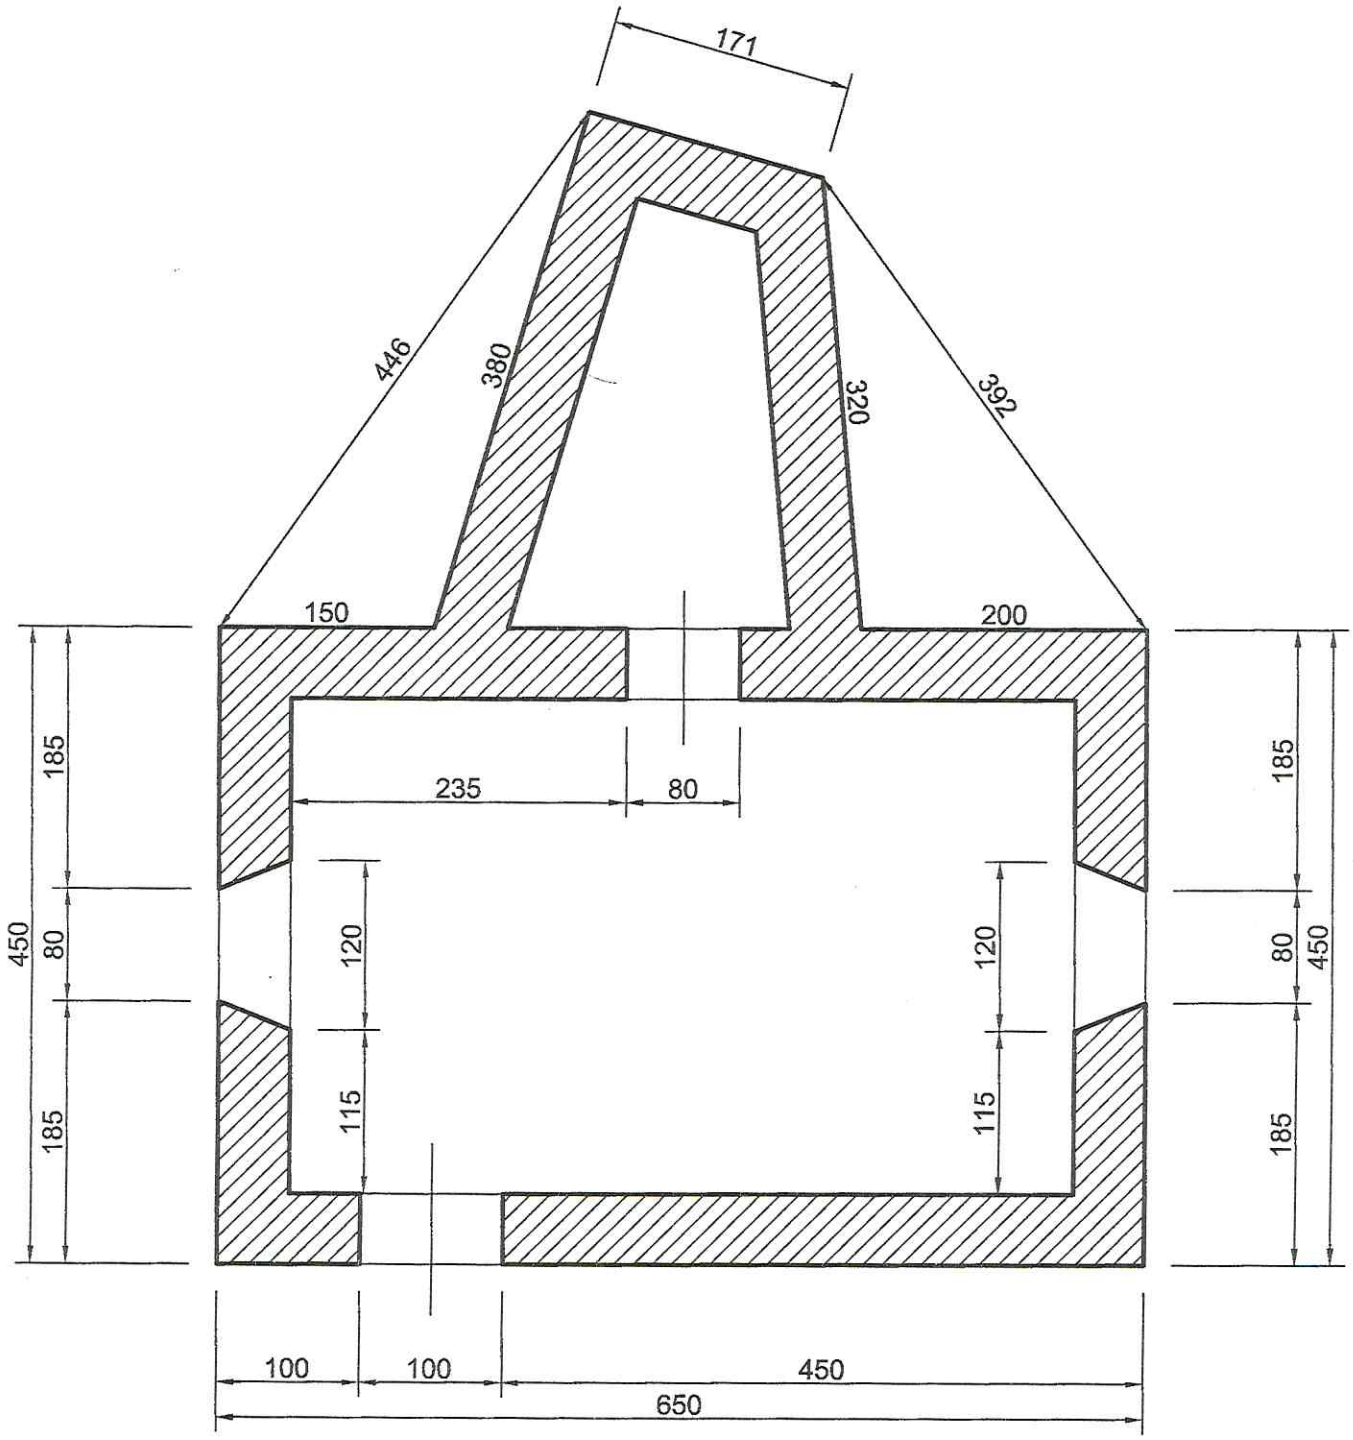

DEPO PLANI

K

NOT: Tüm duvarlar 50 cm. kalınlığındadır.