


Çizim ölçeği 1/40 olarak alınacaktır.

Çizime A mekânından başlanacaktır. A mekânı dikdörtgen oldundan çapraz ölçü alınmamıştır.

A mekânından sonra bu mekânın kapıları çizilecek ve kapı ölçülerinden hareketle B ve C mekânlarına geçilecek, bu mekânlar çapraz ölçüler alınarak çizilecektir.

Yapı iç ölçülerle çizilecek, dış ölçüler kendiliğinden meydana gelecektir.

Çizim taranacak ve çizgisel ölçek hazırlanacaktır.

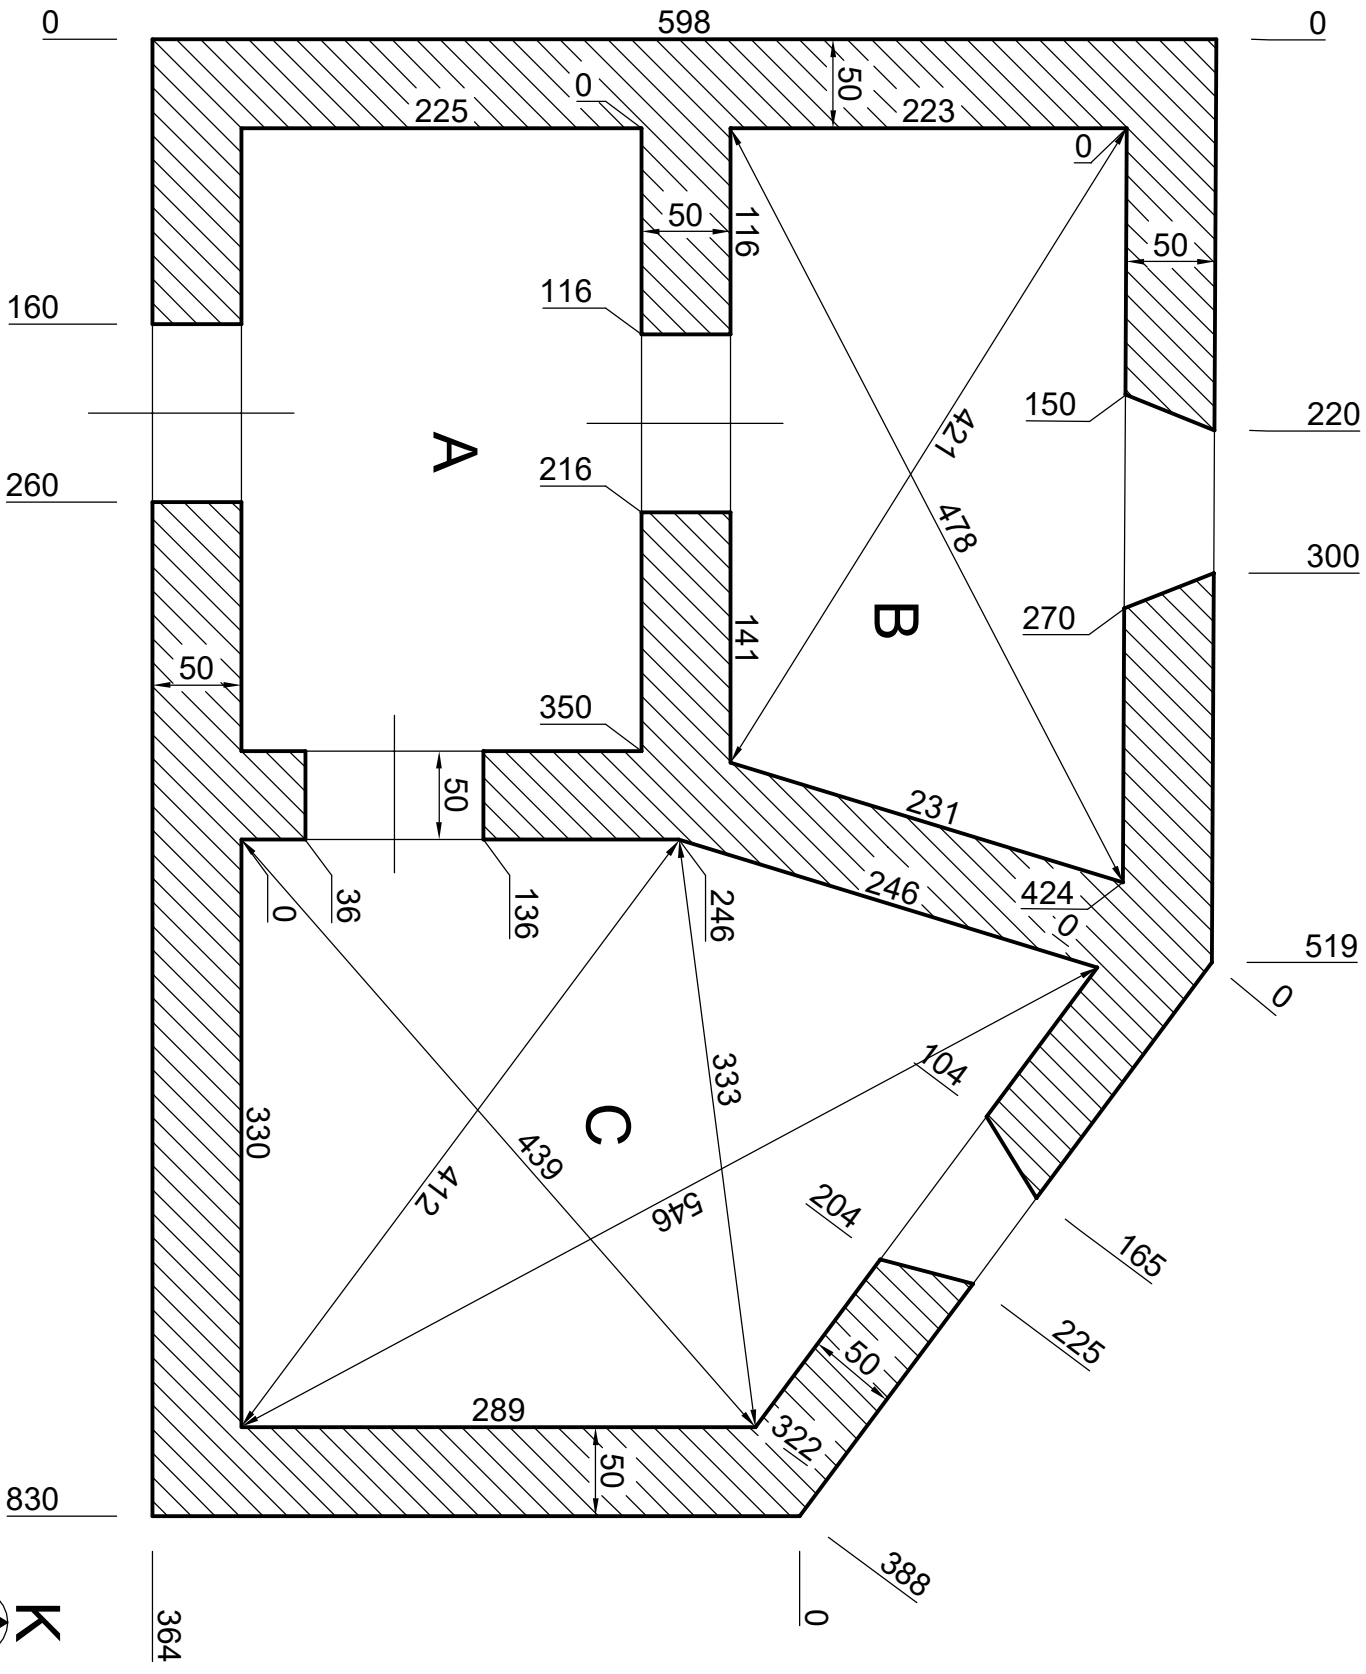

İSMAIL ÖZKAN EVİ PLANI

