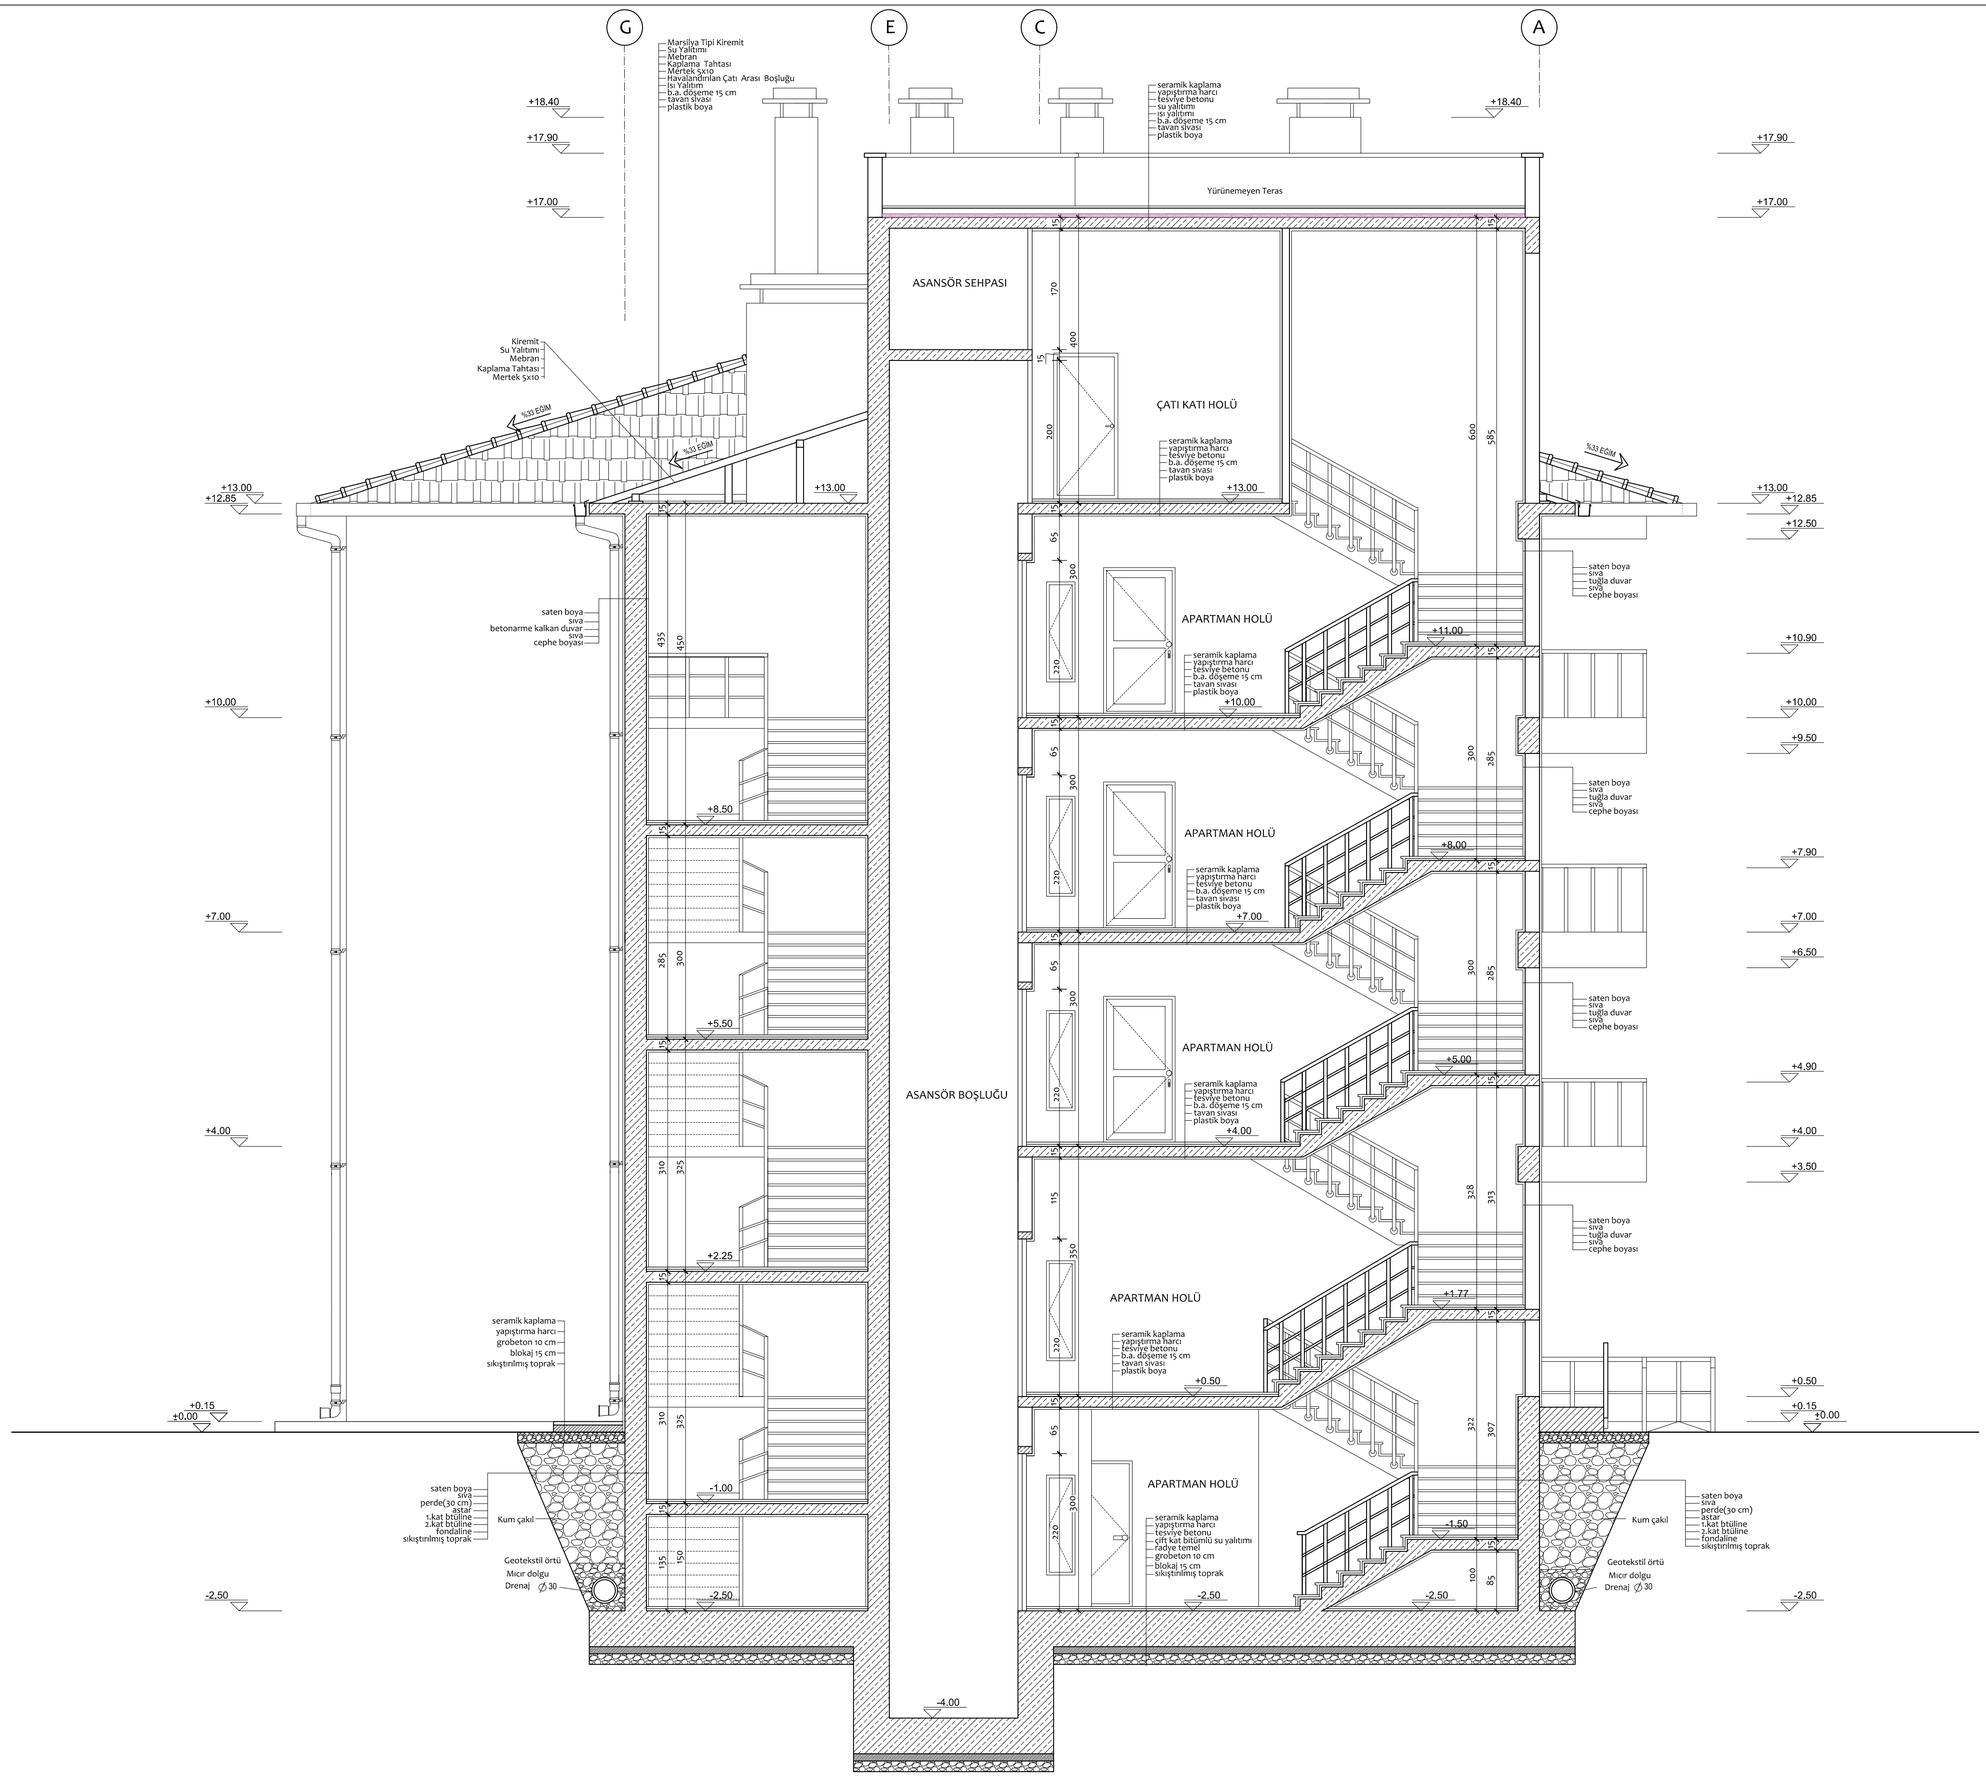
G
E
C
A
Marsilya Tipi Kiremit
Su Yalıtımı
Mebran
Kaplama Tahtası
Mertek 5x10
Havalandırılan Çatı Arası Boşluğu
Isı Yalıtım
b.a. döşeme 15 cm
tavan sıvası
plastik boya
seramik kaplama
yapıştırma harcı
tesviye betonu
su yalıtımı
Yürünemeyen Teras
ASANSÖR SEHPASI
ÇATI KATI HOLÜ
APARTMAN HOLÜ
ASANSÖR BOŞLUĞU
Kiremit
%33 EĞİM
saten boya
sıva
betonarme kalkan duvar
cephe boyası
tuğla duvar
seramik kaplama
yapıştırma harcı
grobeton 10 cm
blokaj 15 cm
sıkıştırılmış toprak
çift kat bitümlü su yalıtımı
radye temel
Kum çakıl
Geotekstil örtü
Mıcır dolgu
Drenaj ∅ 30
+18.40
+17.90
+17.00
+13.00
+12.85
+12.50
+11.00
+10.90
+10.00
+9.50
+8.50
+8.00
+7.90
+7.00
+6.50
+5.50
+5.00
+4.90
+4.00
+3.50
+2.25
+1.77
+0.50
+0.15
+0.00
-1.00
-1.50
-2.50
-4.00