


KARABÜK ÜNİVERSİTESİ MİMARLIK BÖLÜMÜ YAPI PROJESİ DERSİ KONUT PROJESİ FİNAL TESLİMİ

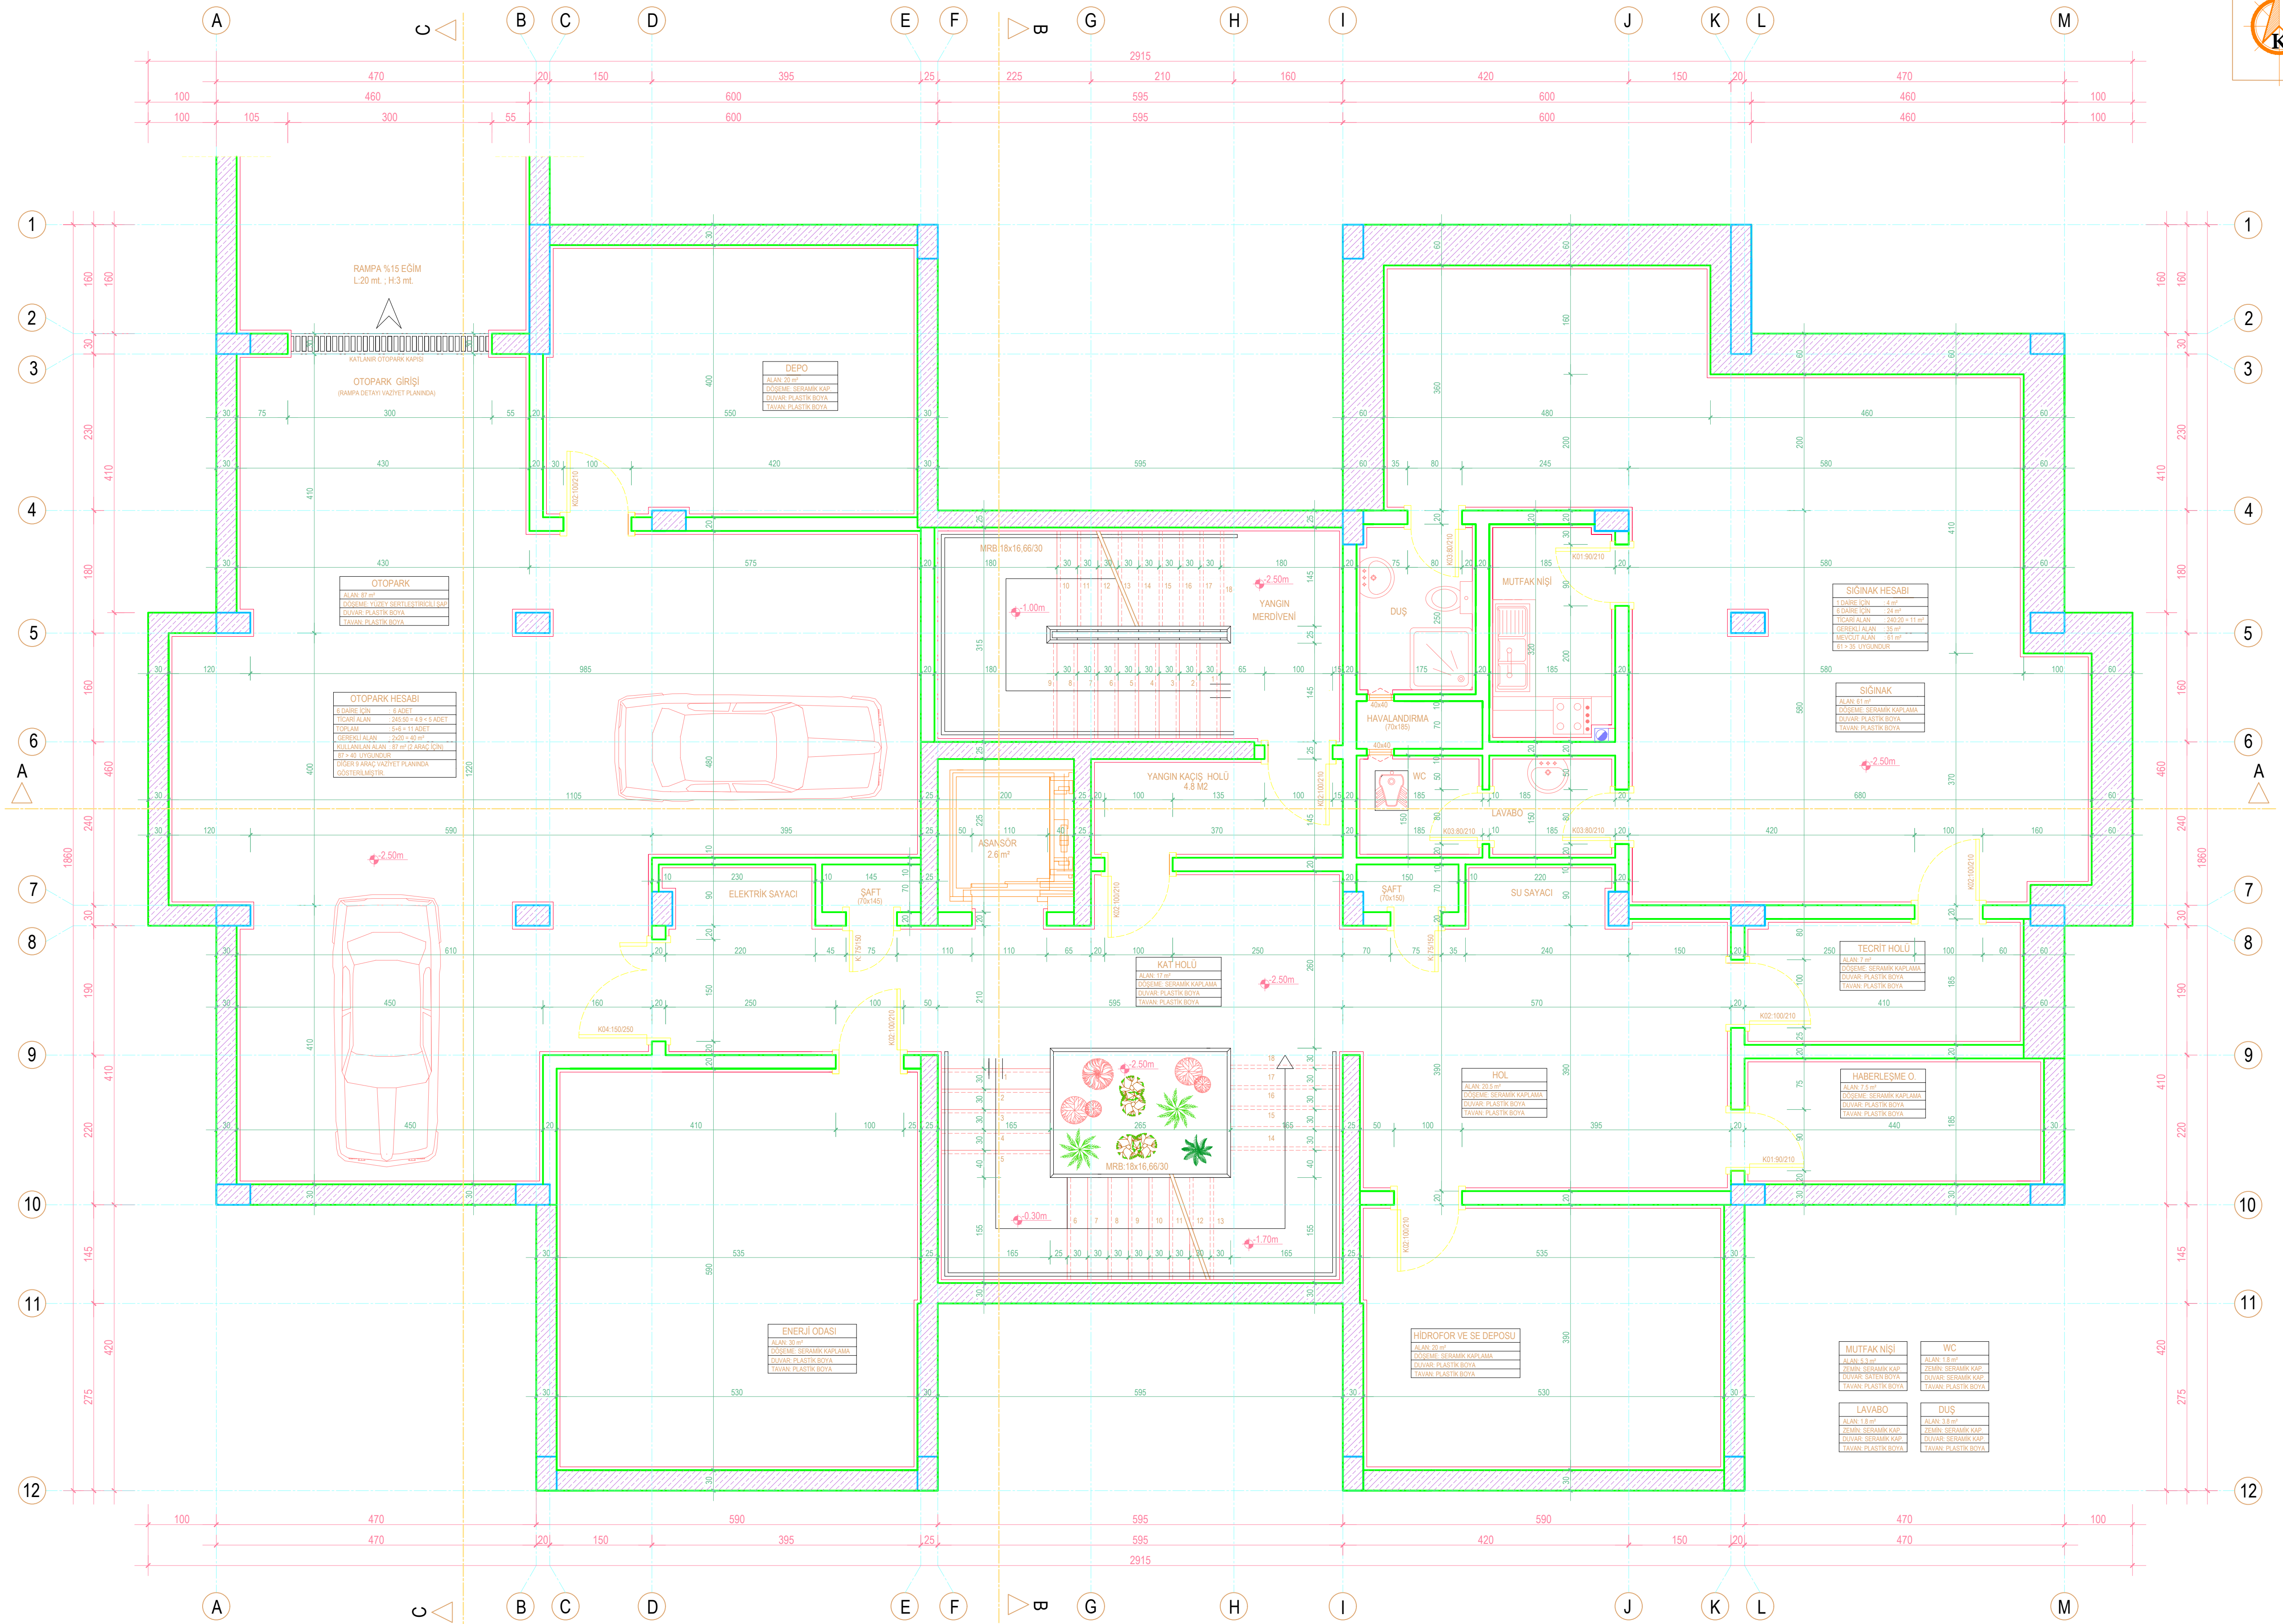

BODRUM KAT PLANI ÖLÇEK: 1/50

2017011401039 MUSTAFA KEMAL OKCU