


KARABÜK ÜNİVERSİTESİ MİMARLIK BÖLÜMÜ YAPI PROJESİ DERSİ KONUT PROJESİ FİNAL TESLİMİ

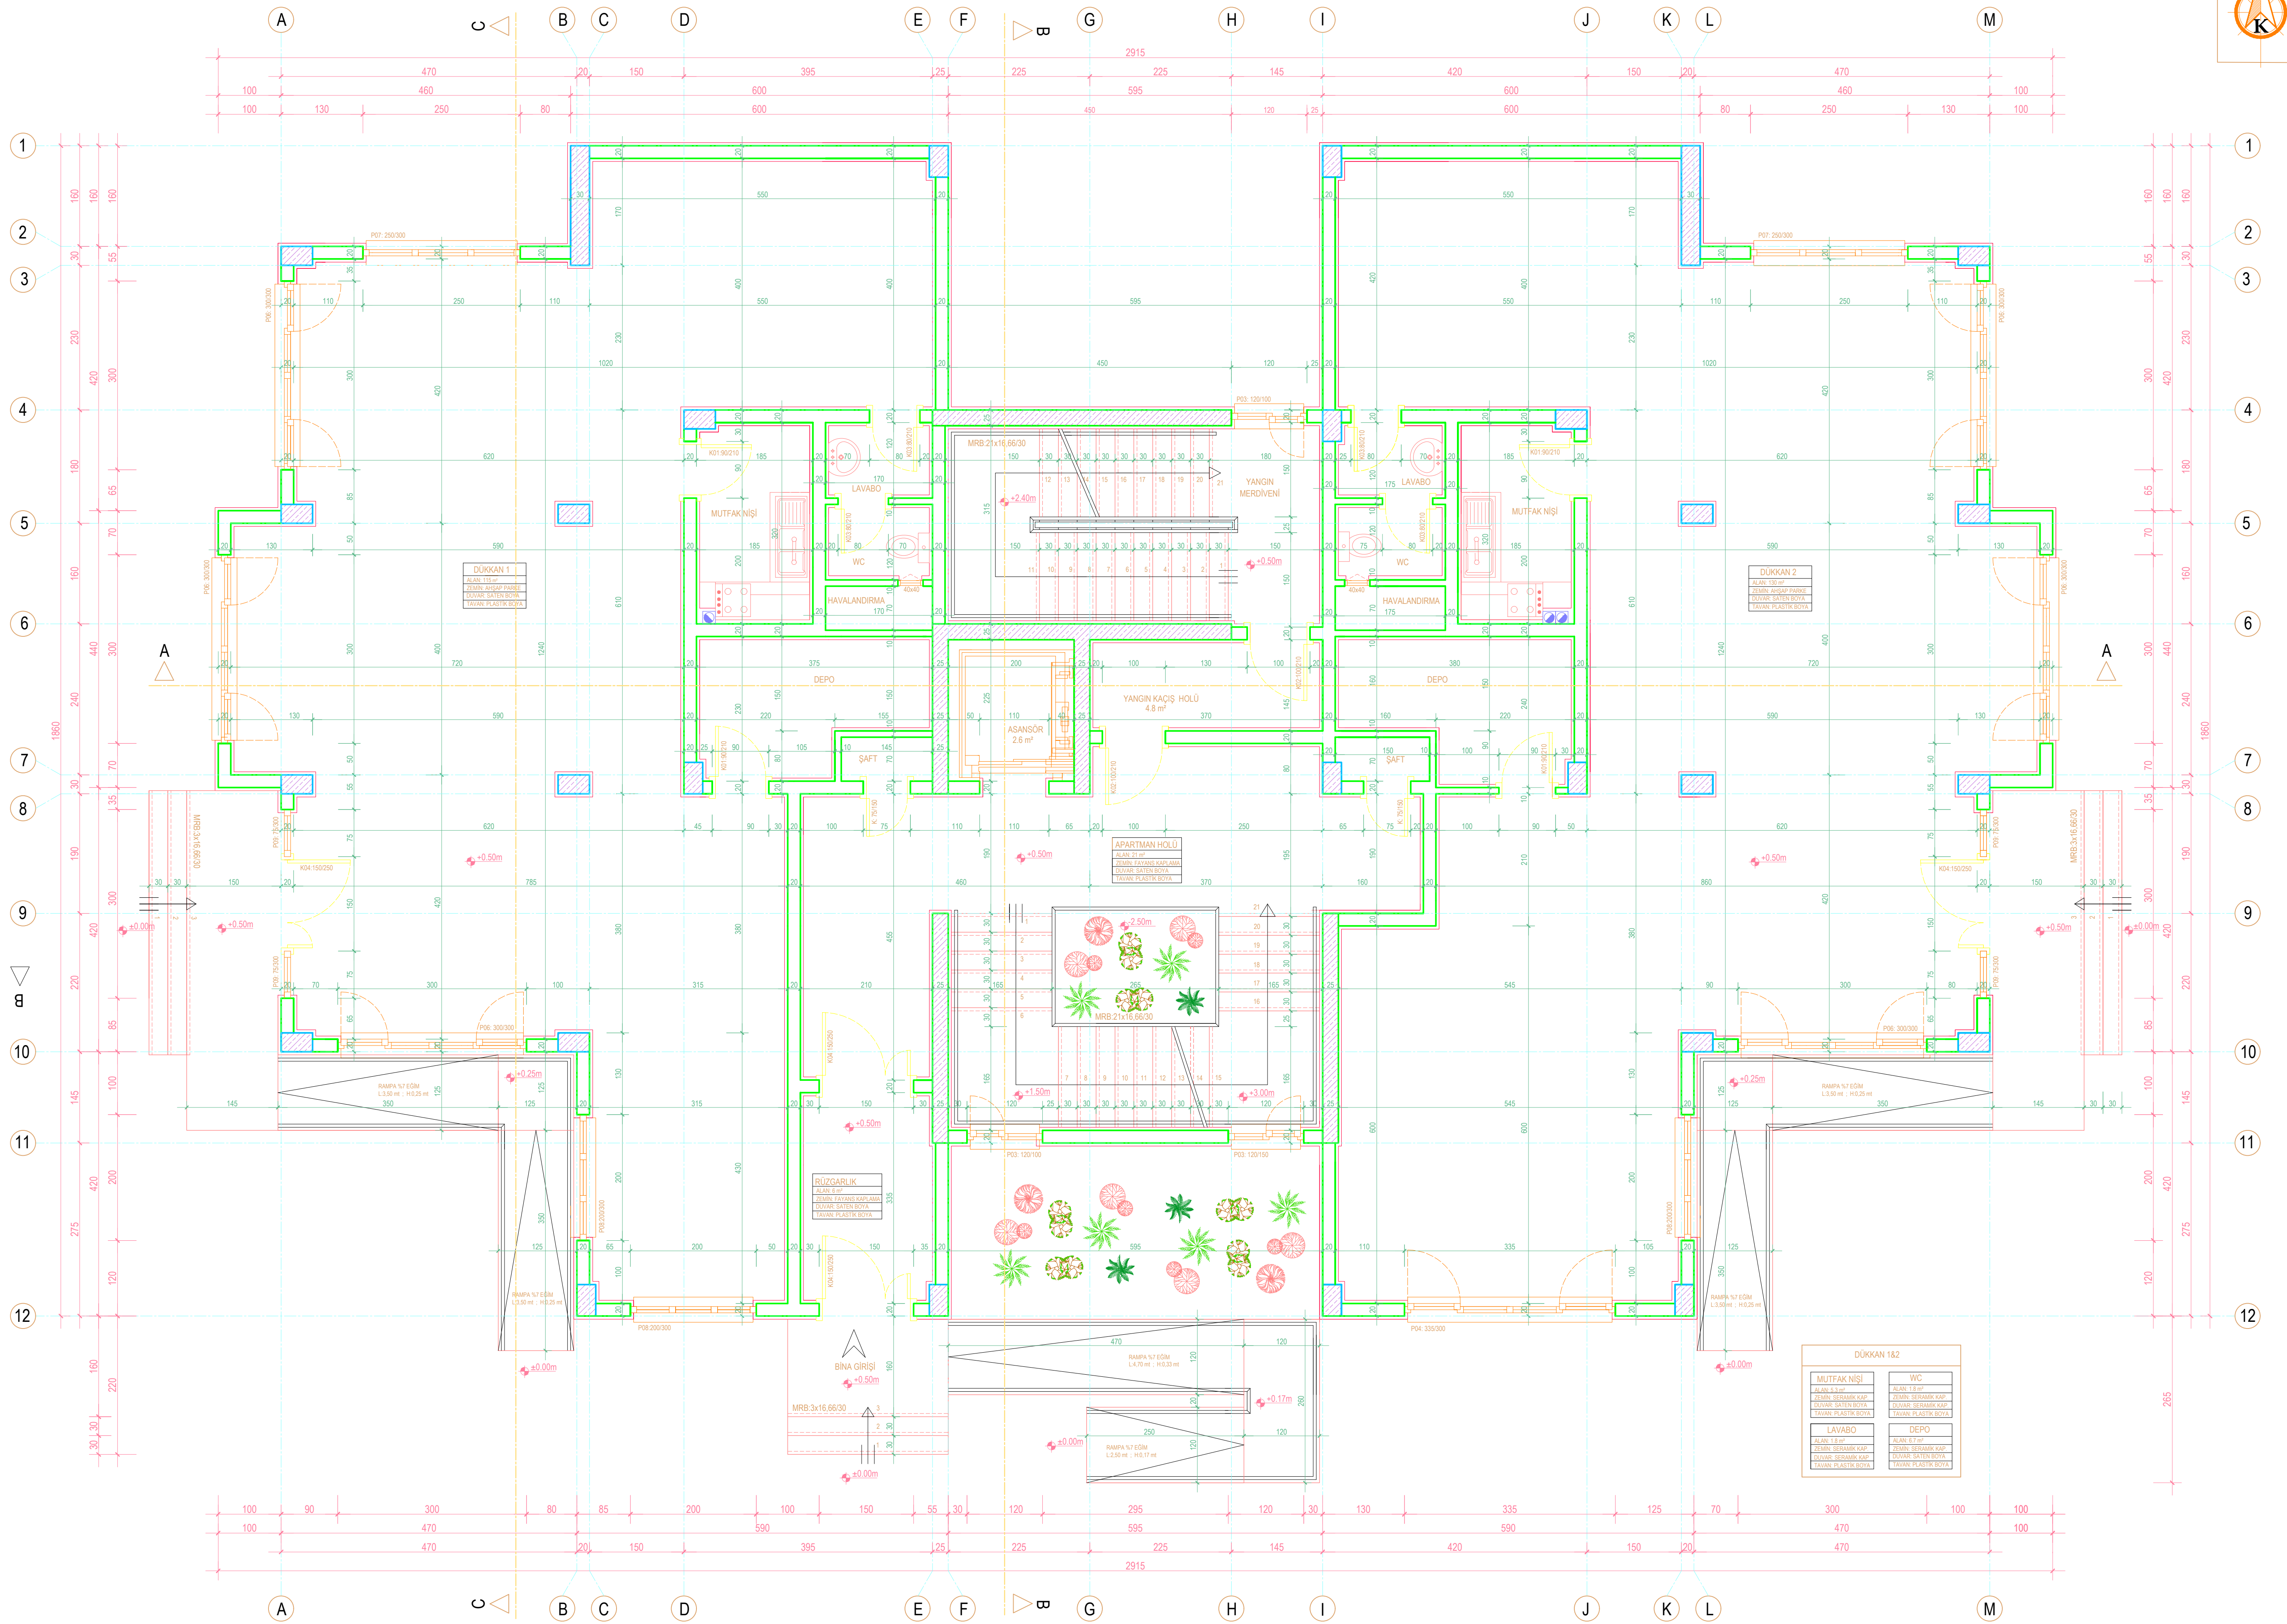

ZEMİN KAT PLANI ÖLÇEK: 1/50