


KARABÜK ÜNİVERSİTESİ MİMARLIK BÖLÜMÜ YAPI PROJESİ DERSİ KONUT PROJESİ FINAL TESLİMİ

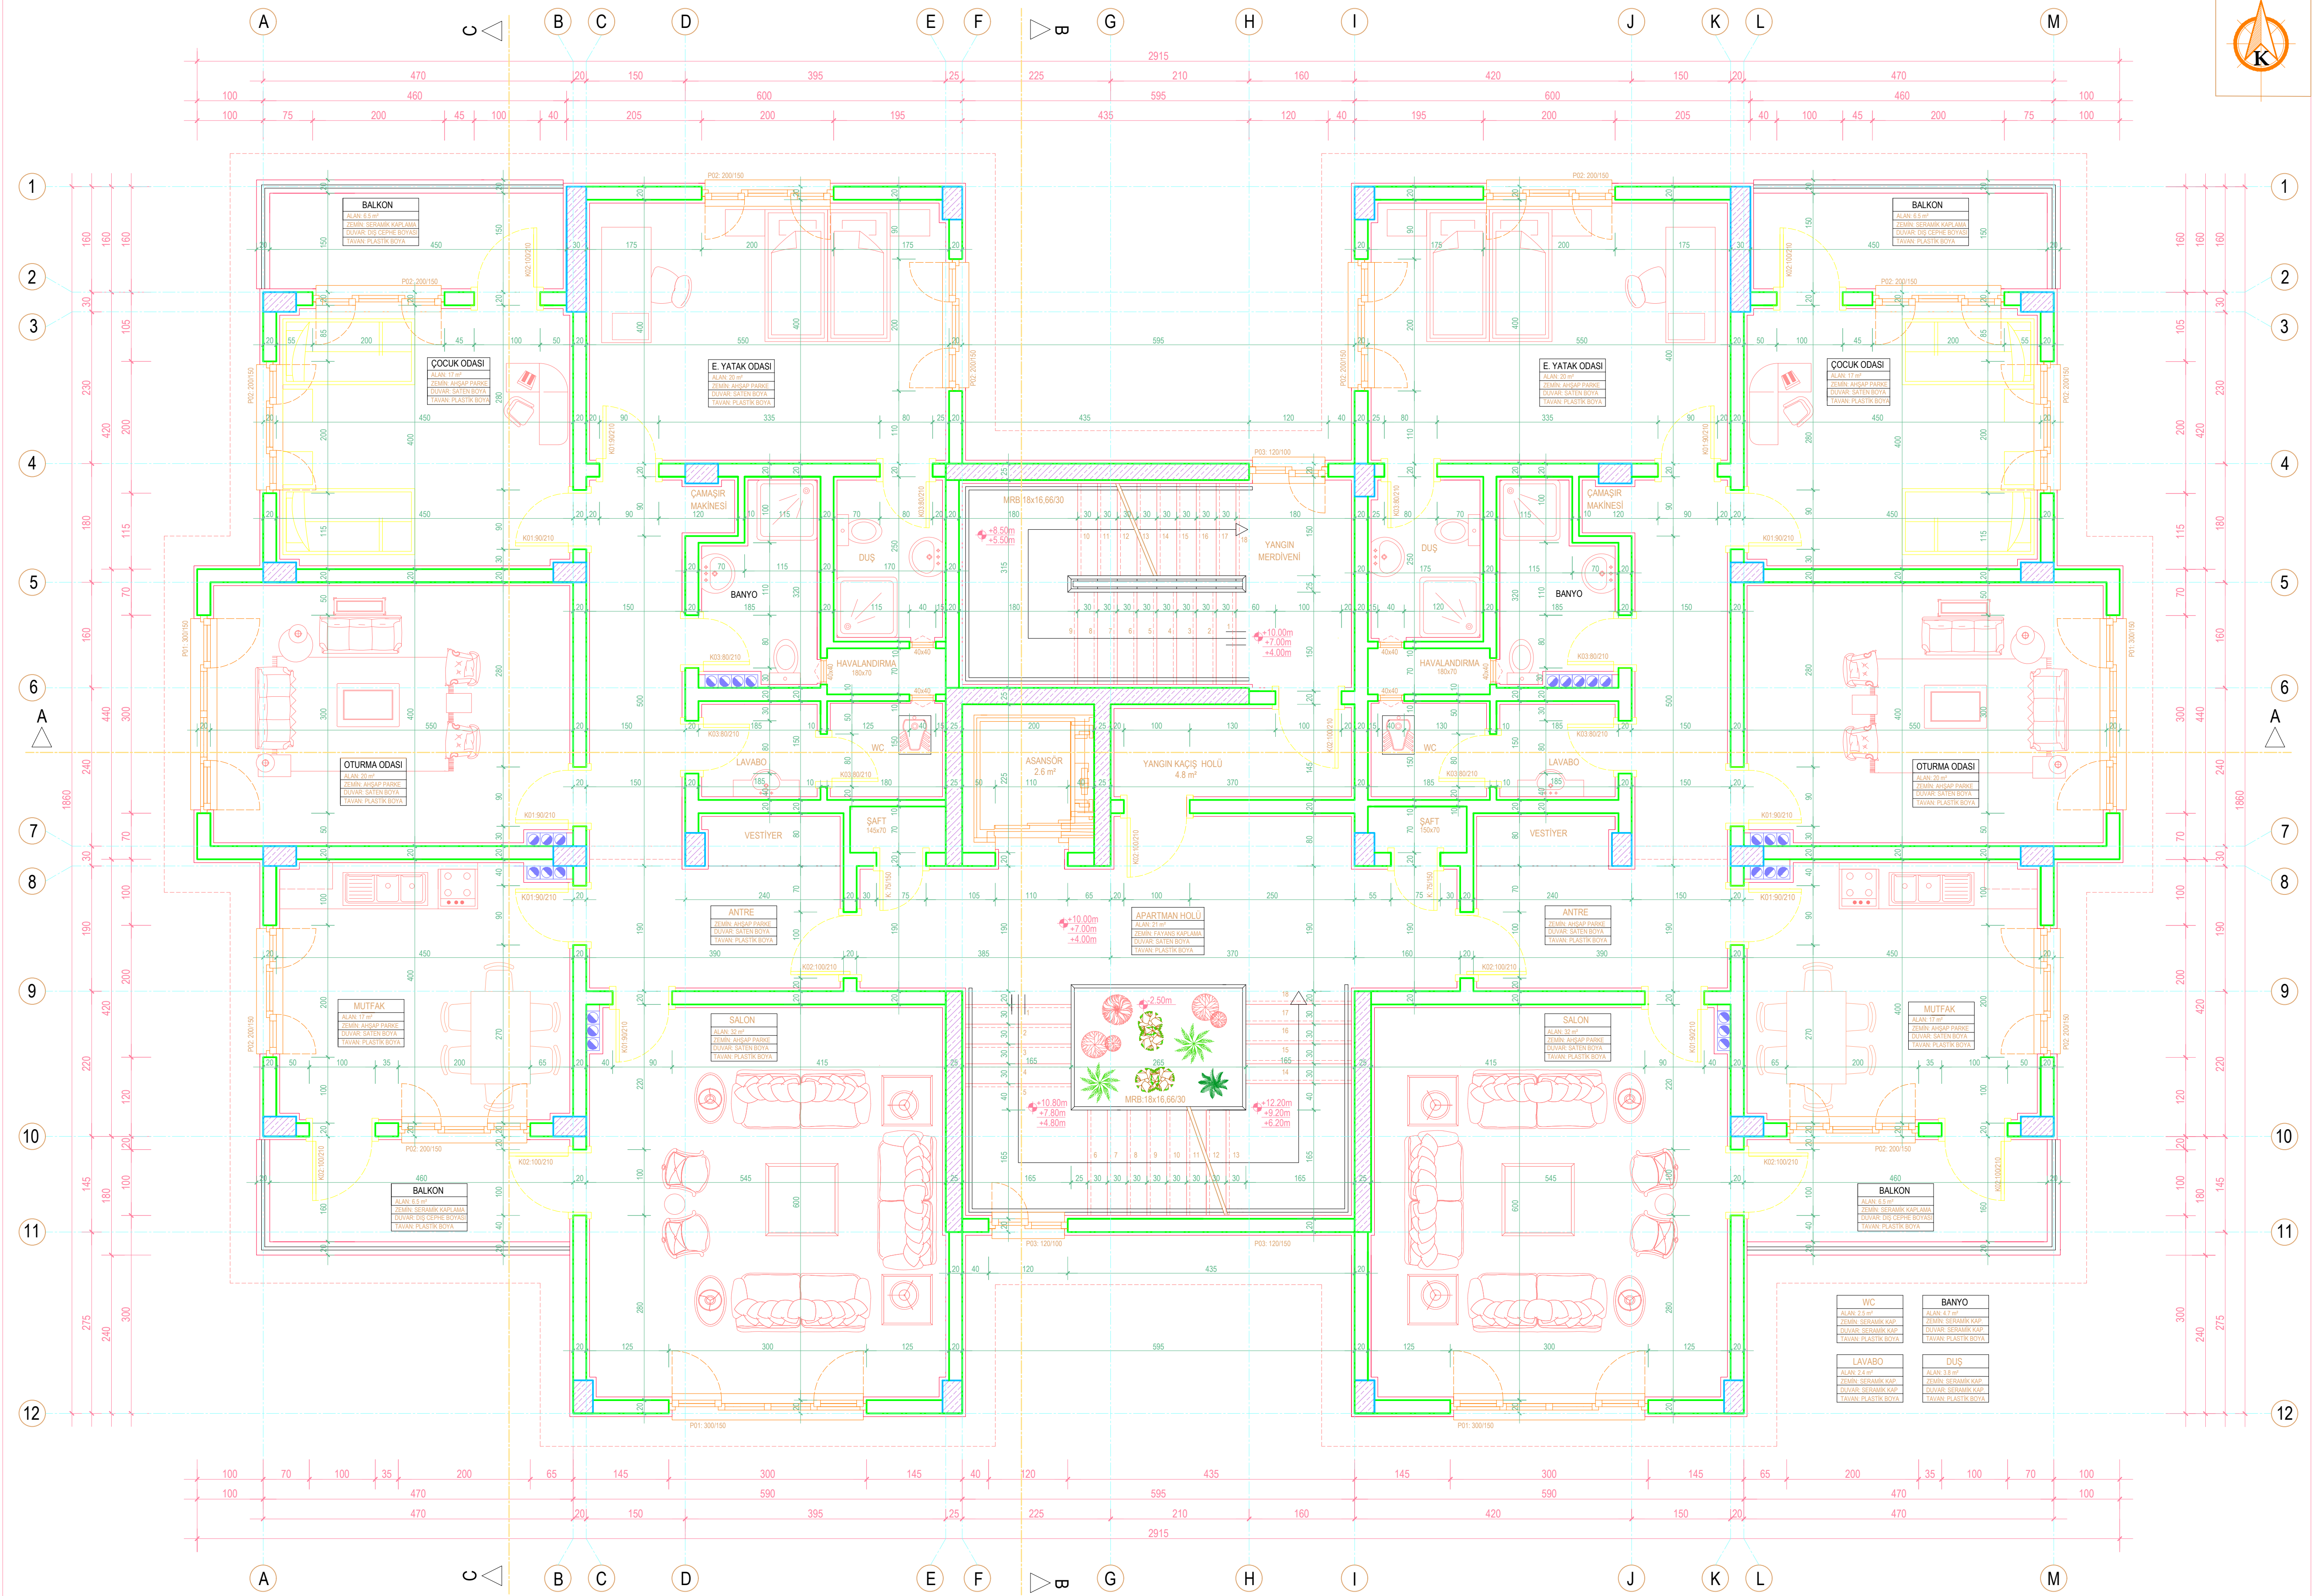

TİP KAT PLANI ÖLÇEK: 1/50

2017011401039 MUSTAFA KEMAL OKCU