


KARABÜK ÜNİVERSİTESİ MİMARLIK BÖLÜMÜ YAPI PROJESİ DERSİ KONUT PROJESİ FİNAL TESLİMİ

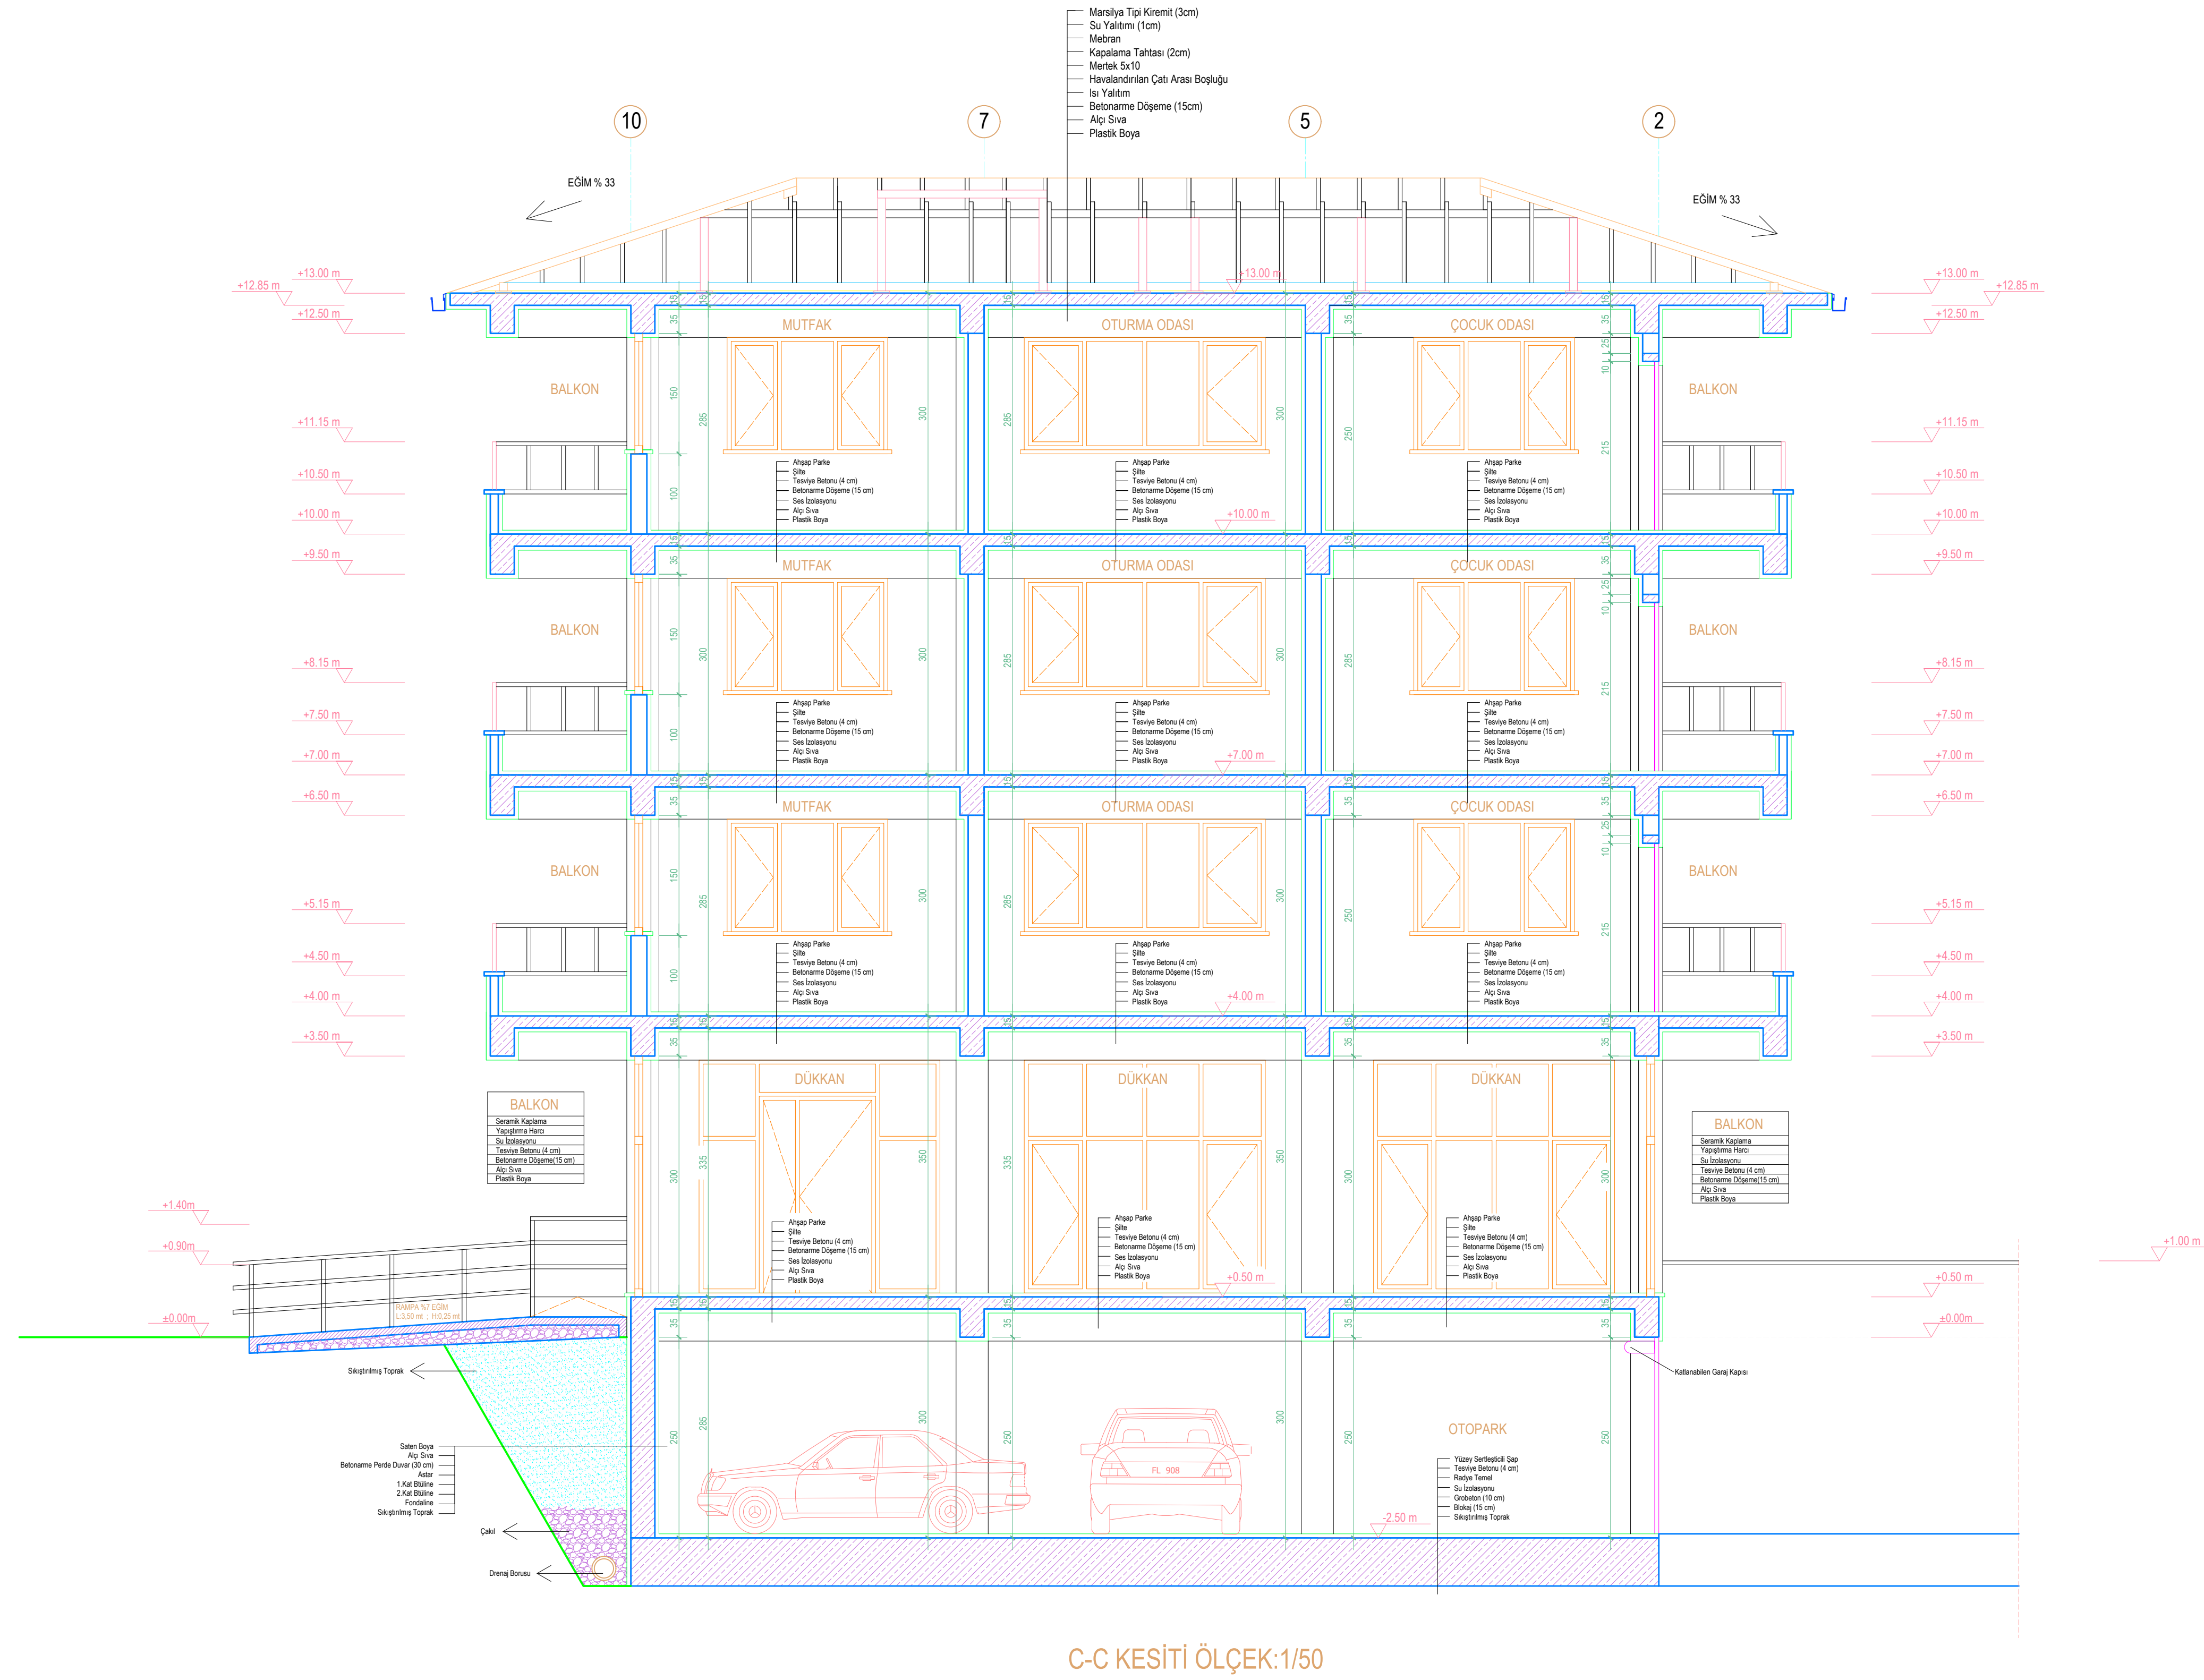

C-C KESİTİ ÖLÇEK:1/50