


KARABÜK ÜNİVERSİTESİ MİMARLIK BÖLÜMÜ YAPI PROJESİ DERSİ KONUT PROJESİ FİNAL TESLİMİ

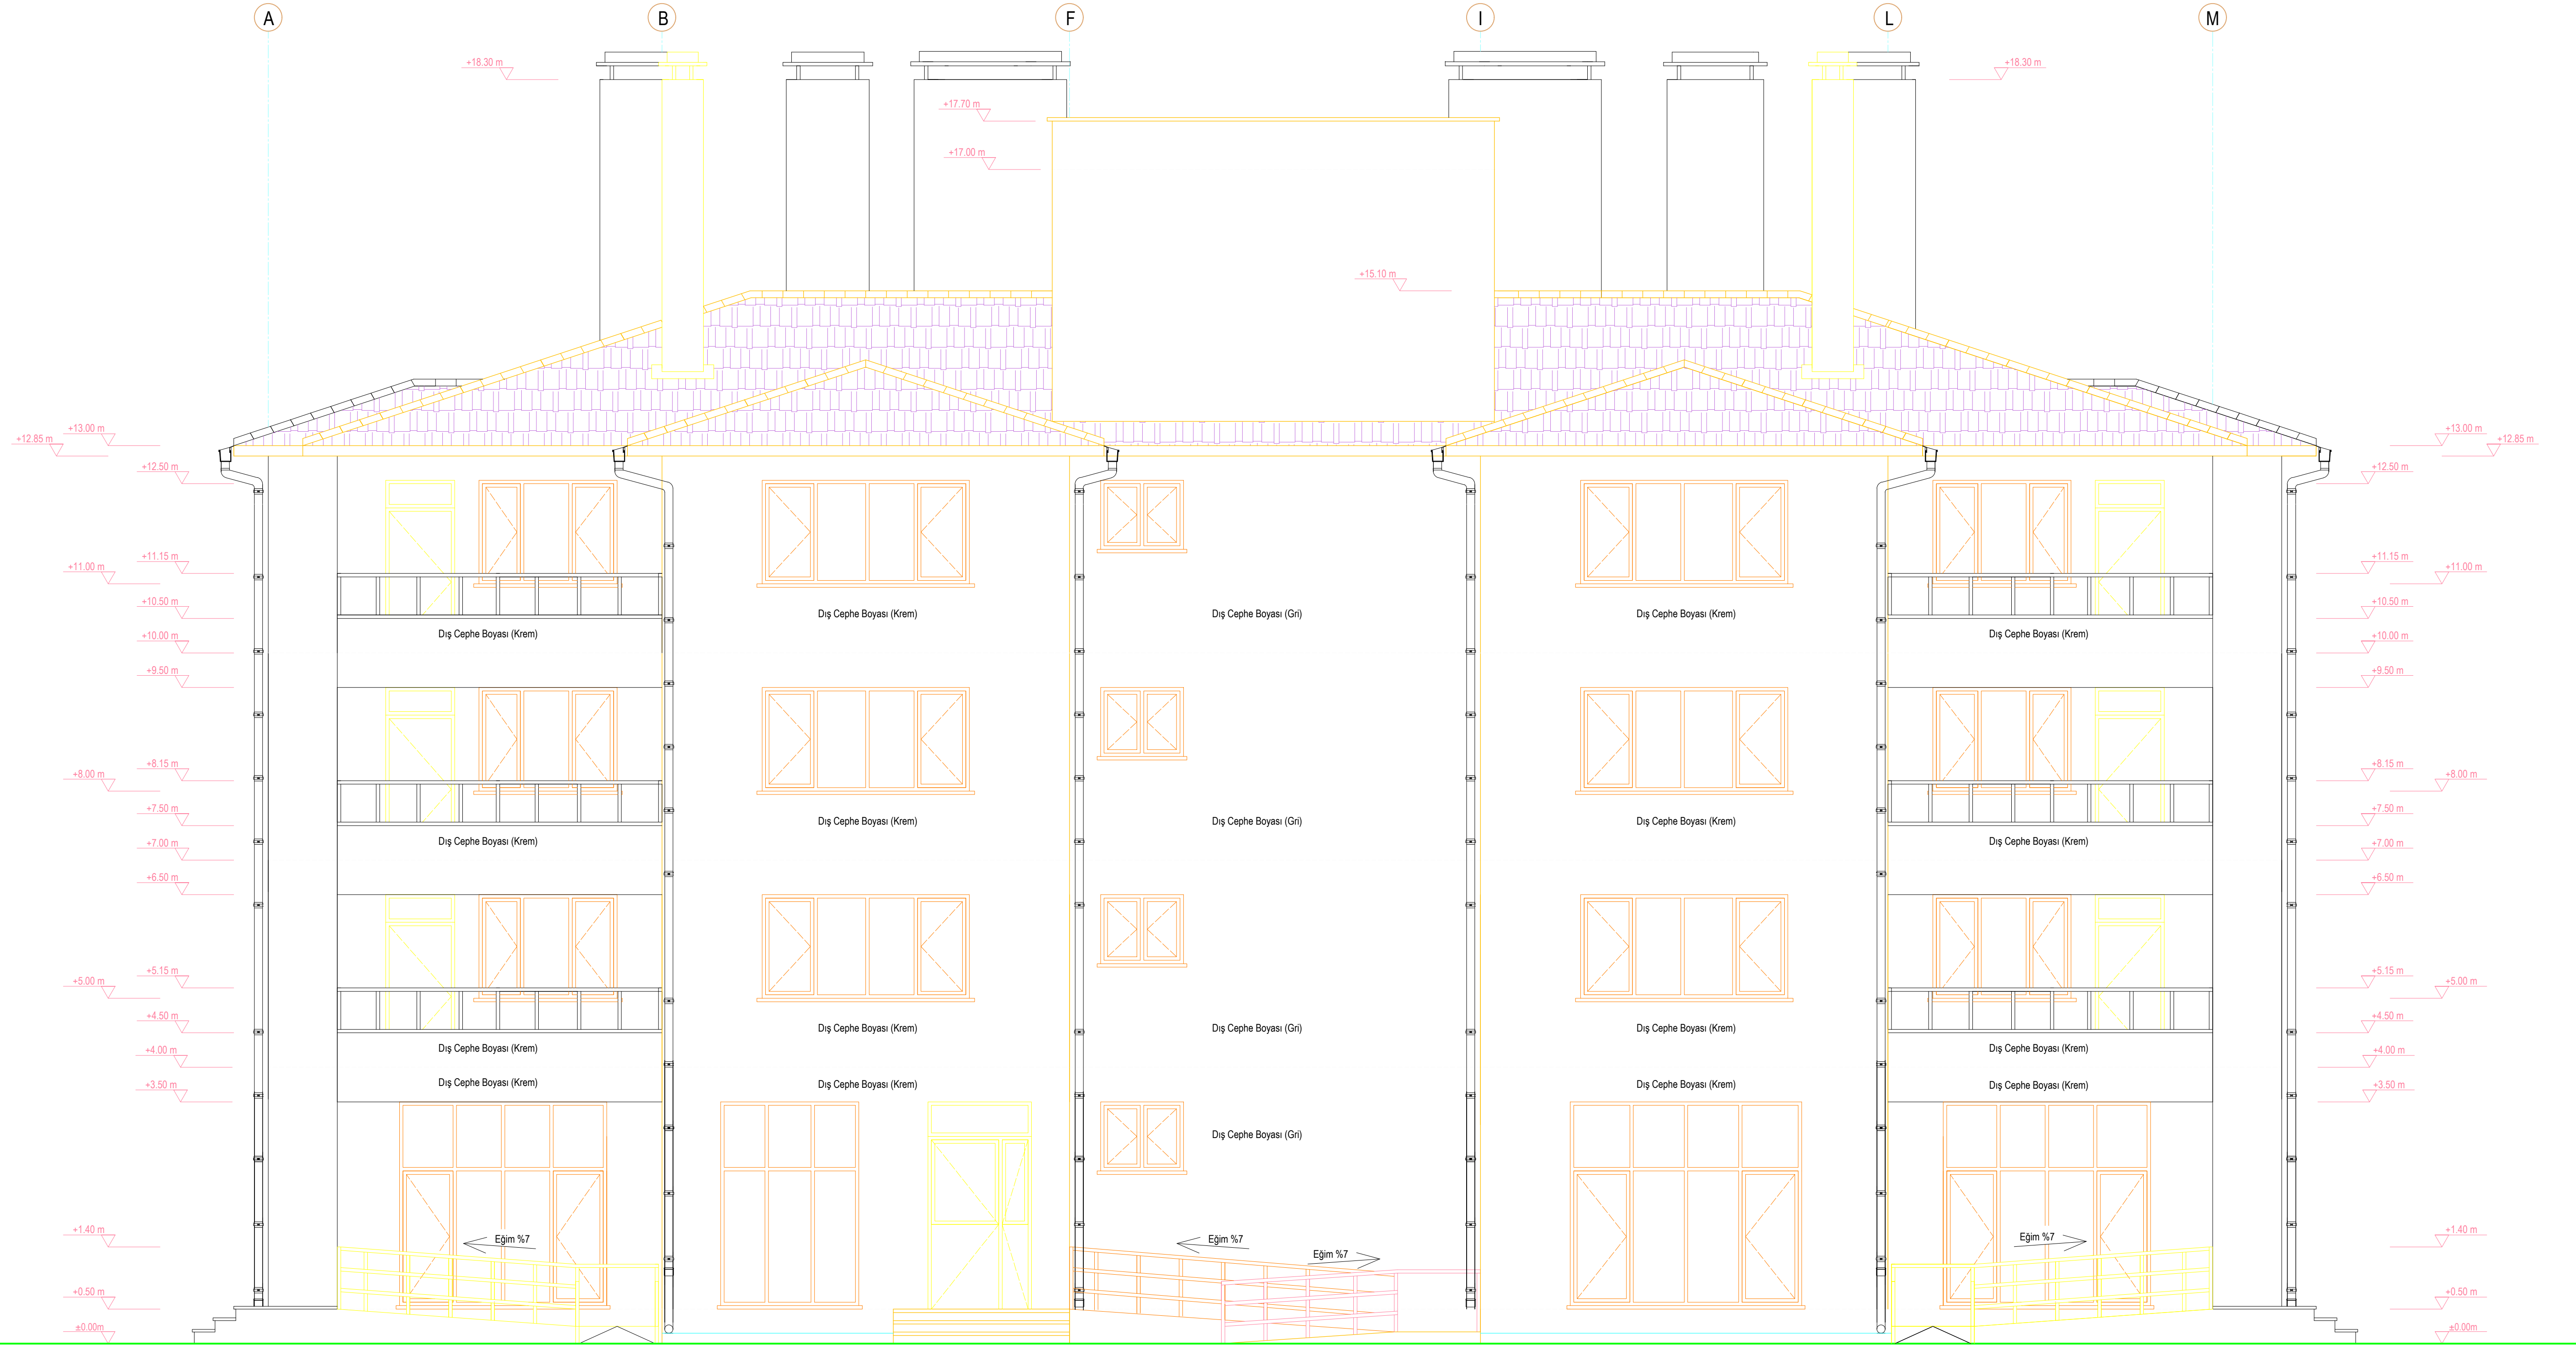

GÜNEY CEPHESİ ÖLÇEK: 1/50