ÇEYREK DÖNER MERDİVEN DENGELENDİRMELERİ - 1

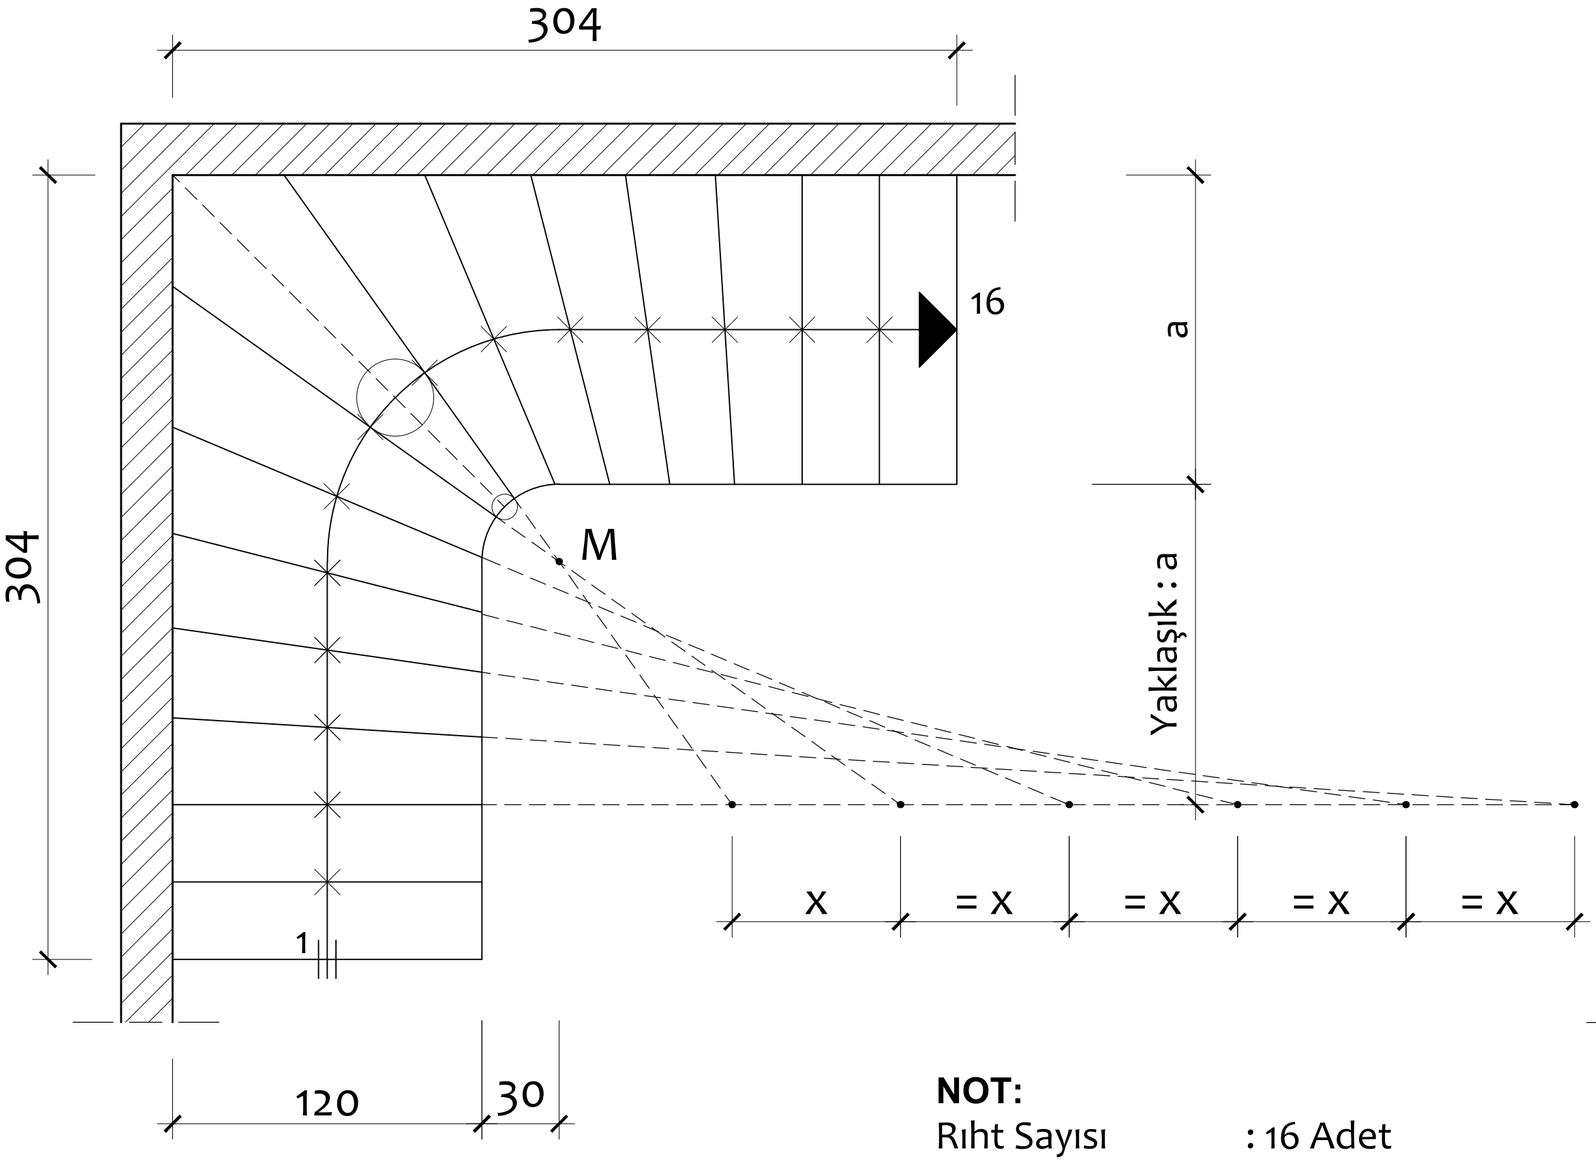

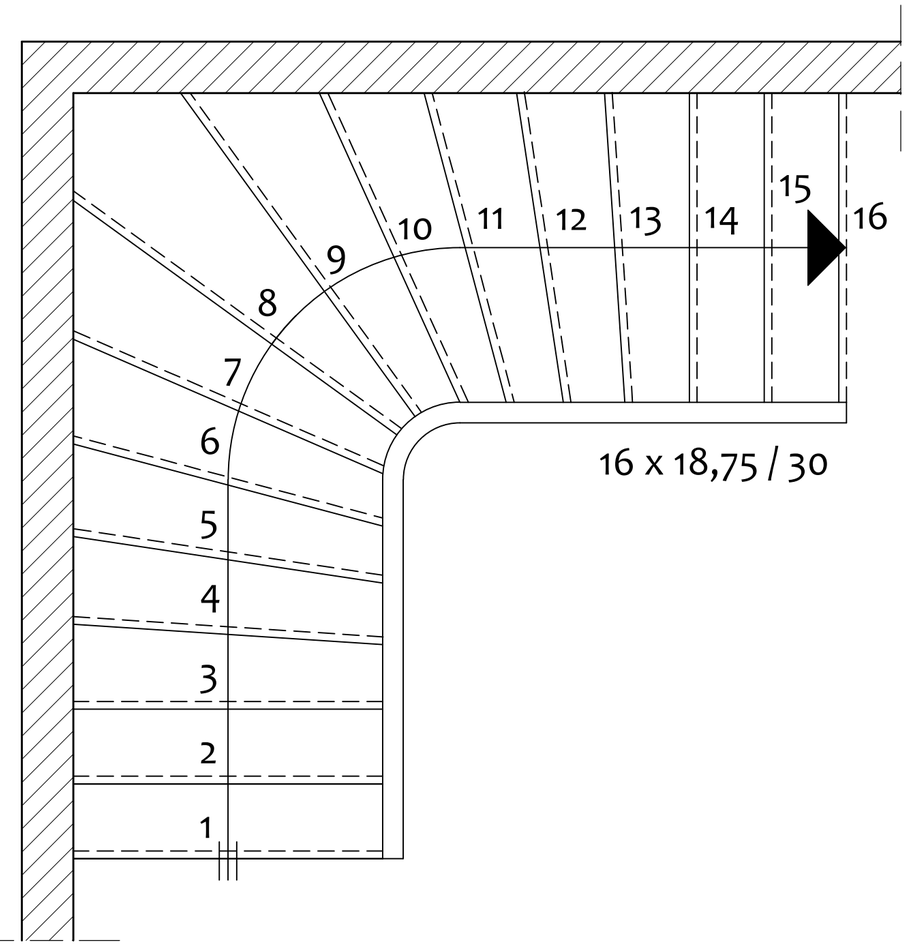

NOT:
Rıht Sayısı : 16 Adet
Basamak Sayısı : 15 Adet
Basamak Genişliği : 30 cm.

DENGELENDİRİLMİŞ MERDİVEN PLANI

YATAY YARDIMCI DOĞRU İLE DENGELENDİRME

(BASAMAK ORTADA)

Ölçek: 1/20