


ÇEYREK DÖNER MERDİVEN DENGELENDİRMELERİ - 2

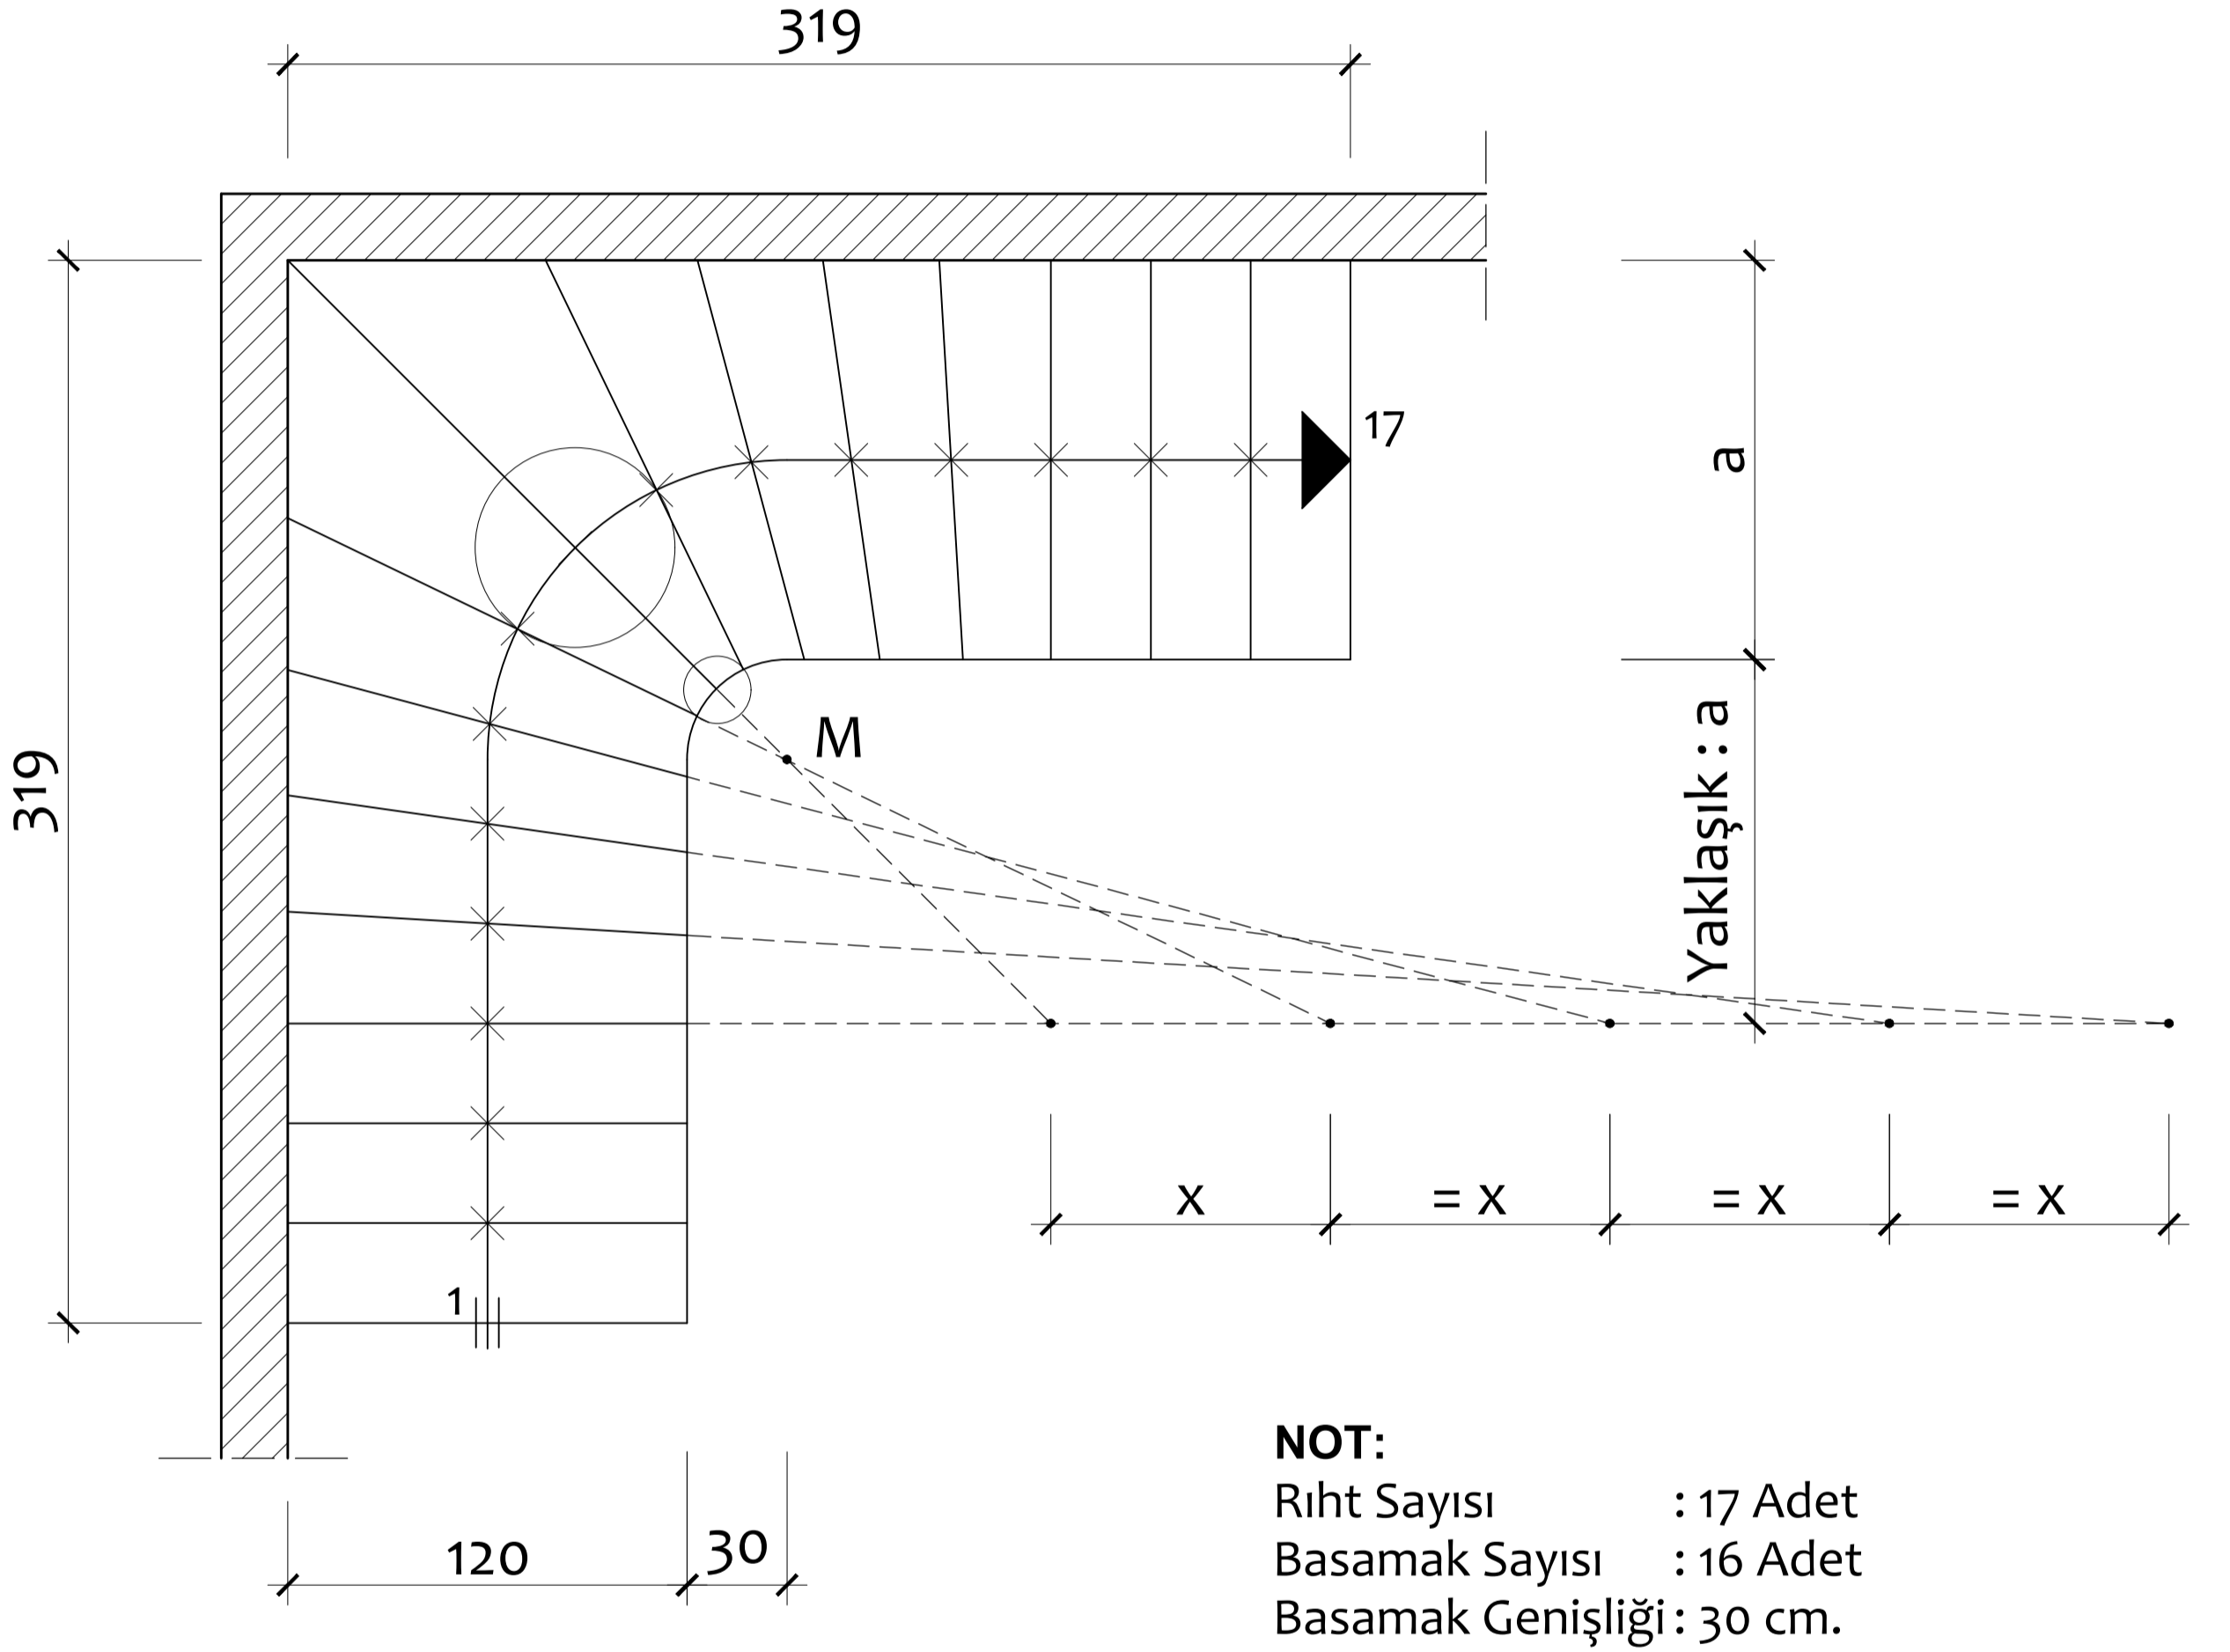

YATAY YARDIMCI DOĐRU İLE DENGELENDİRME
(RIHT ORTADA)

Ölçek: 1/20