
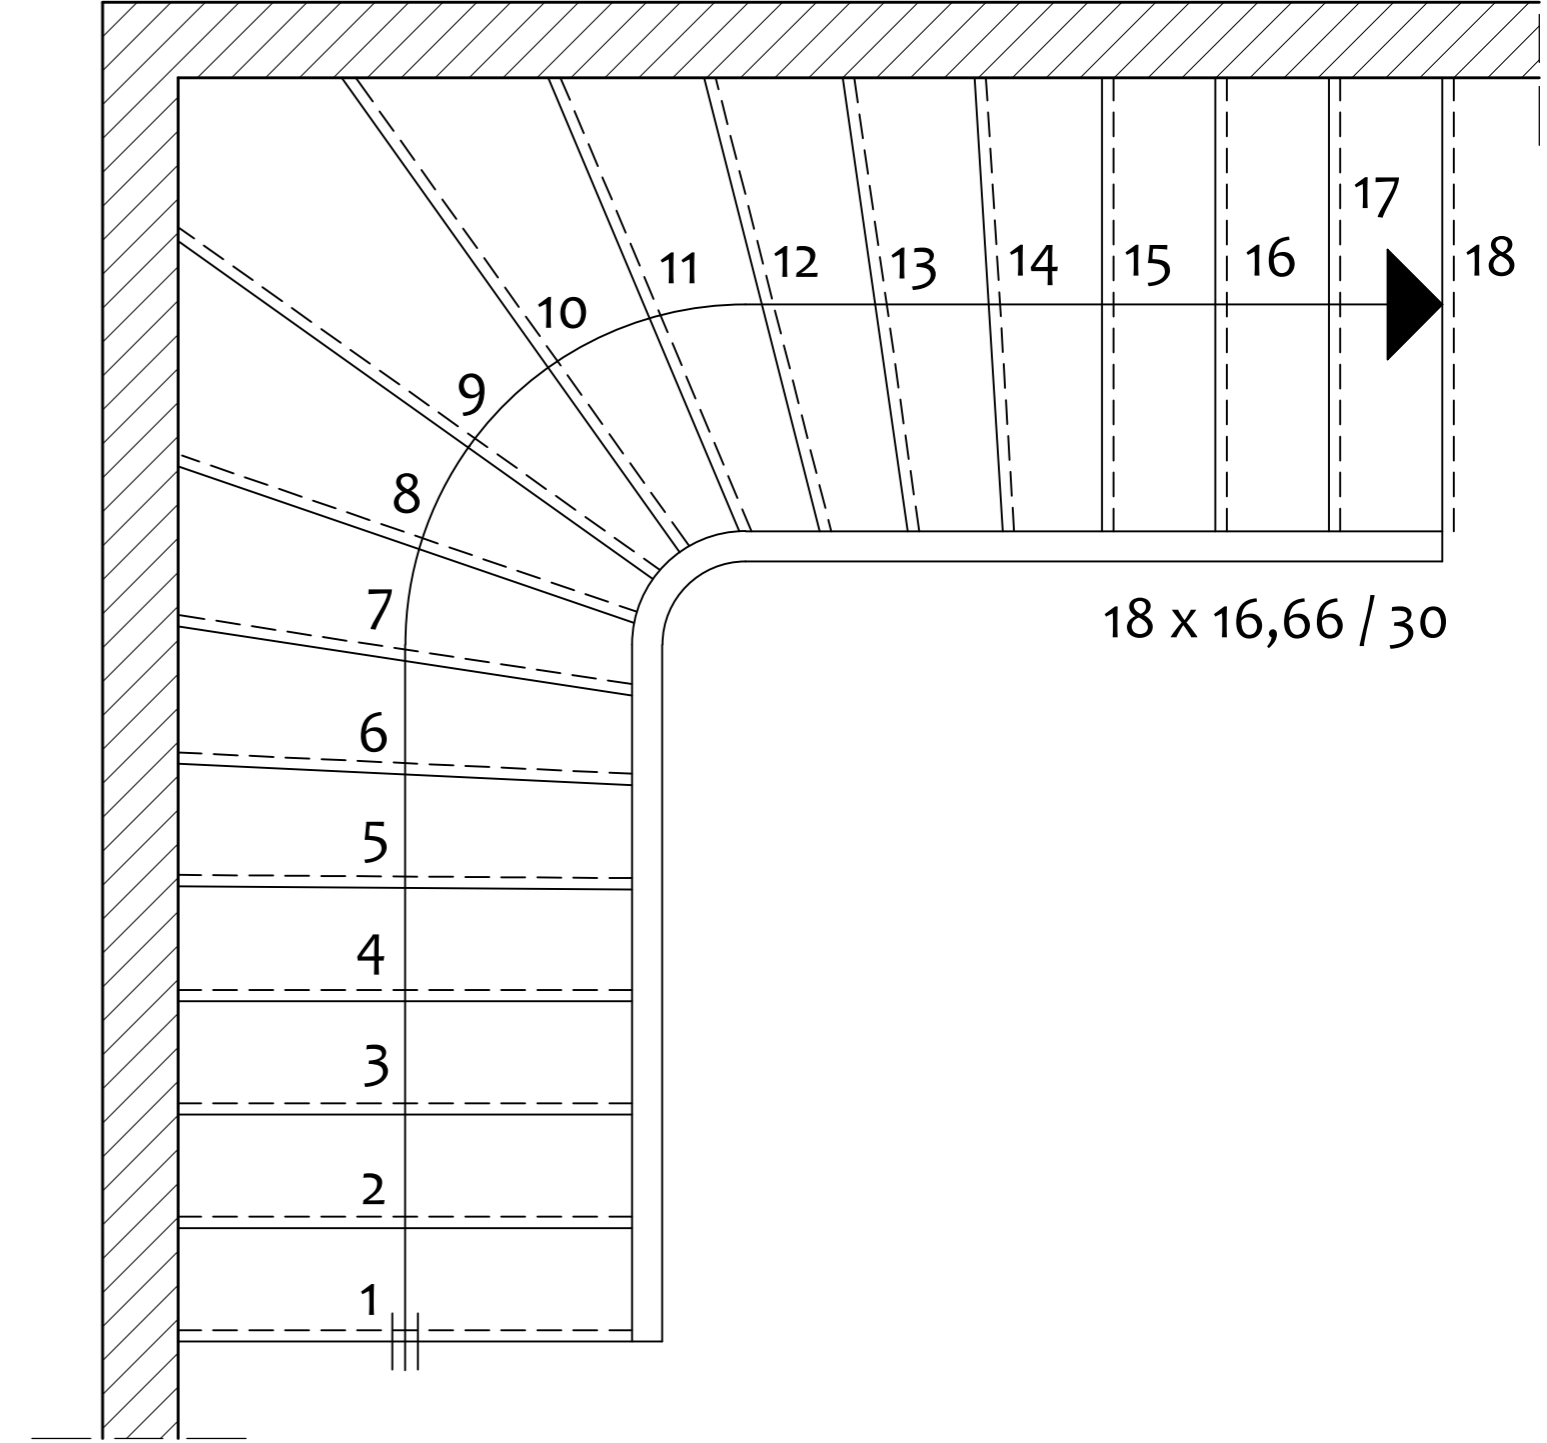


ÇEYREK DÖNER MERDİVEN DENGELENDİRMELERİ - 3

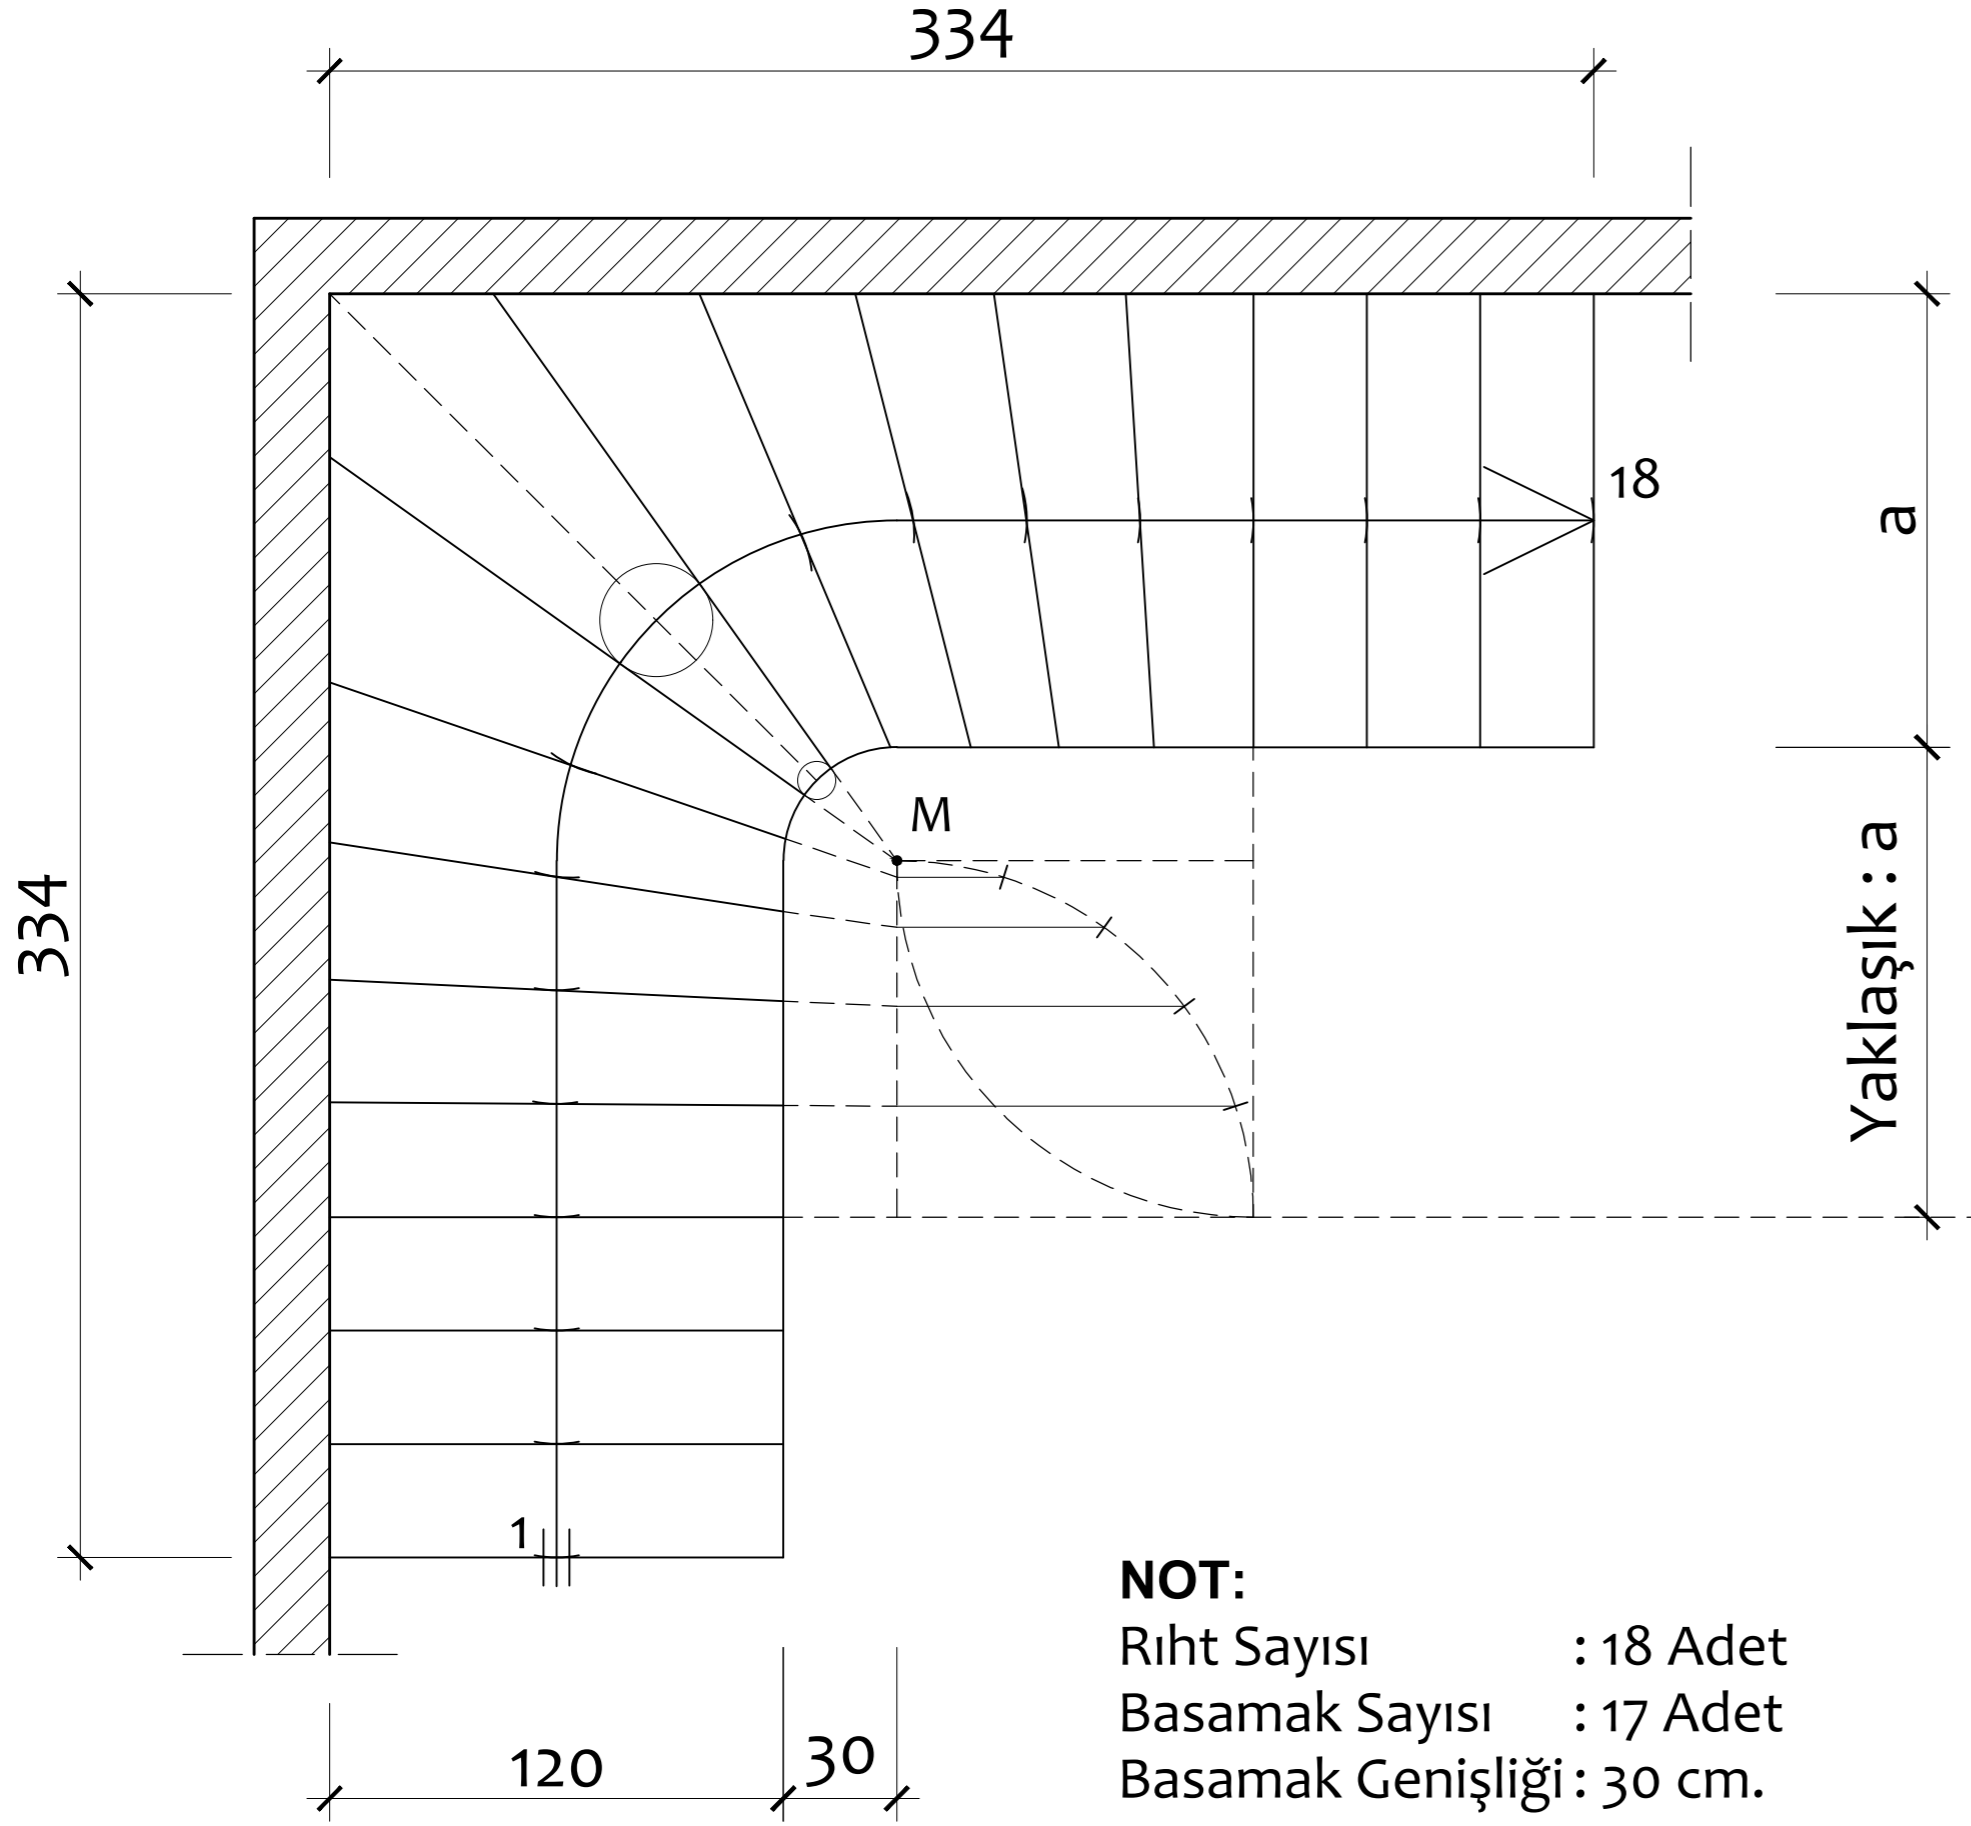

YAPRAK USULÜ İLE DENGELENDİRME
(BASAMAK ORTADA)

Ölçek: 1/20