
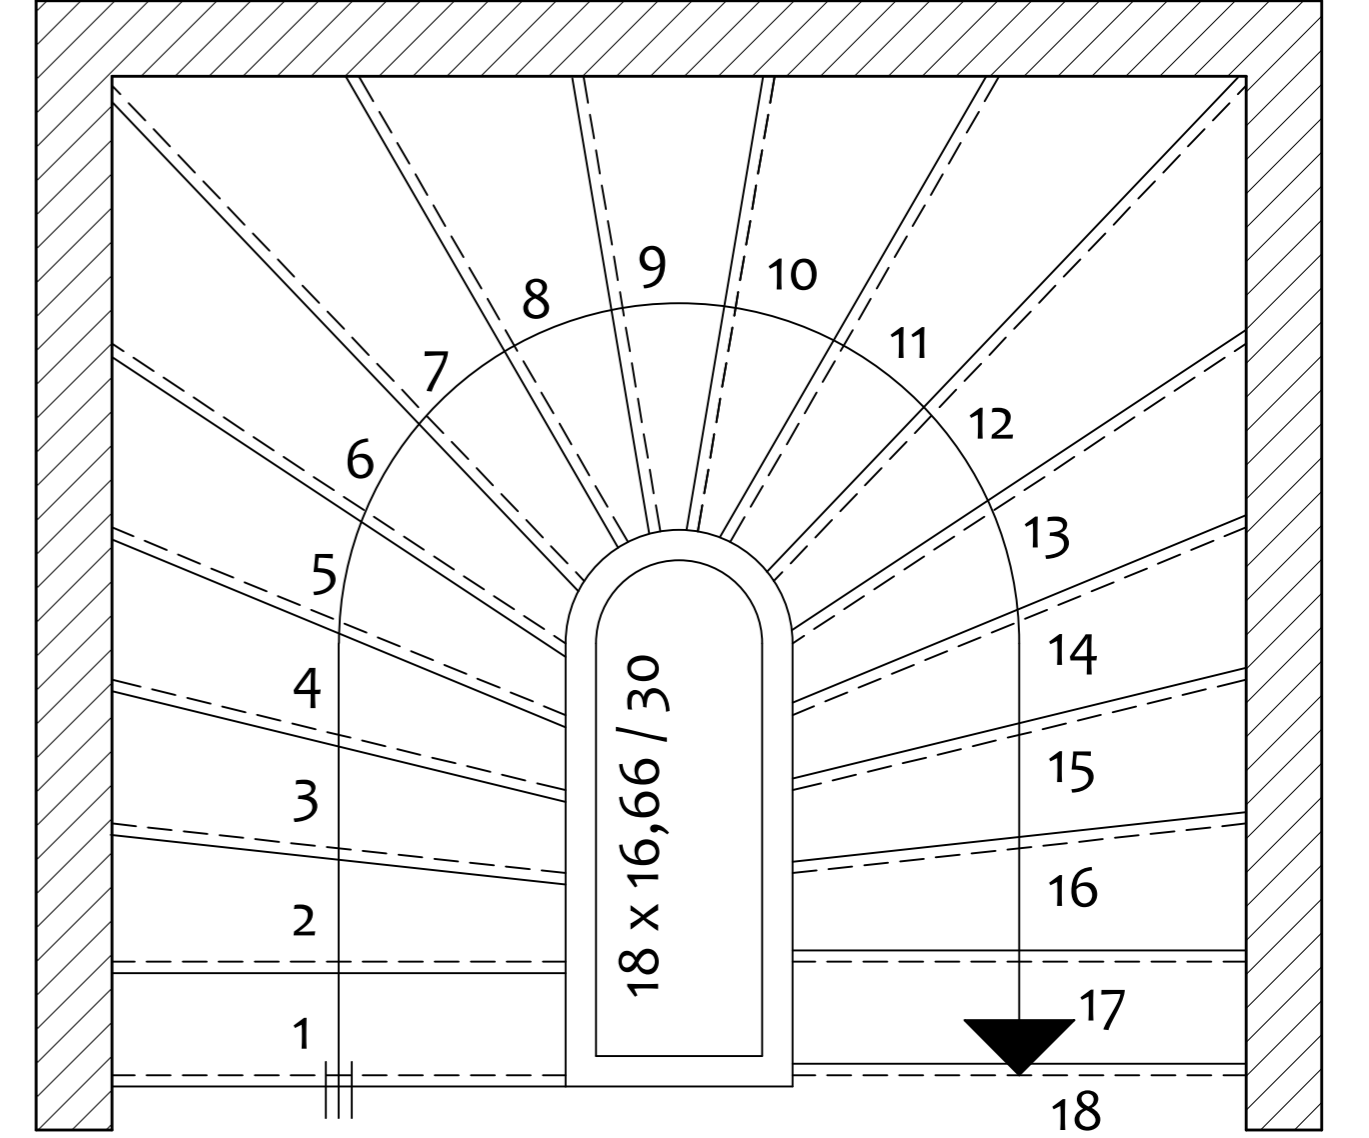


YARIM DÖNER MERDİVEN DENGELENDİRMELERİ - 5

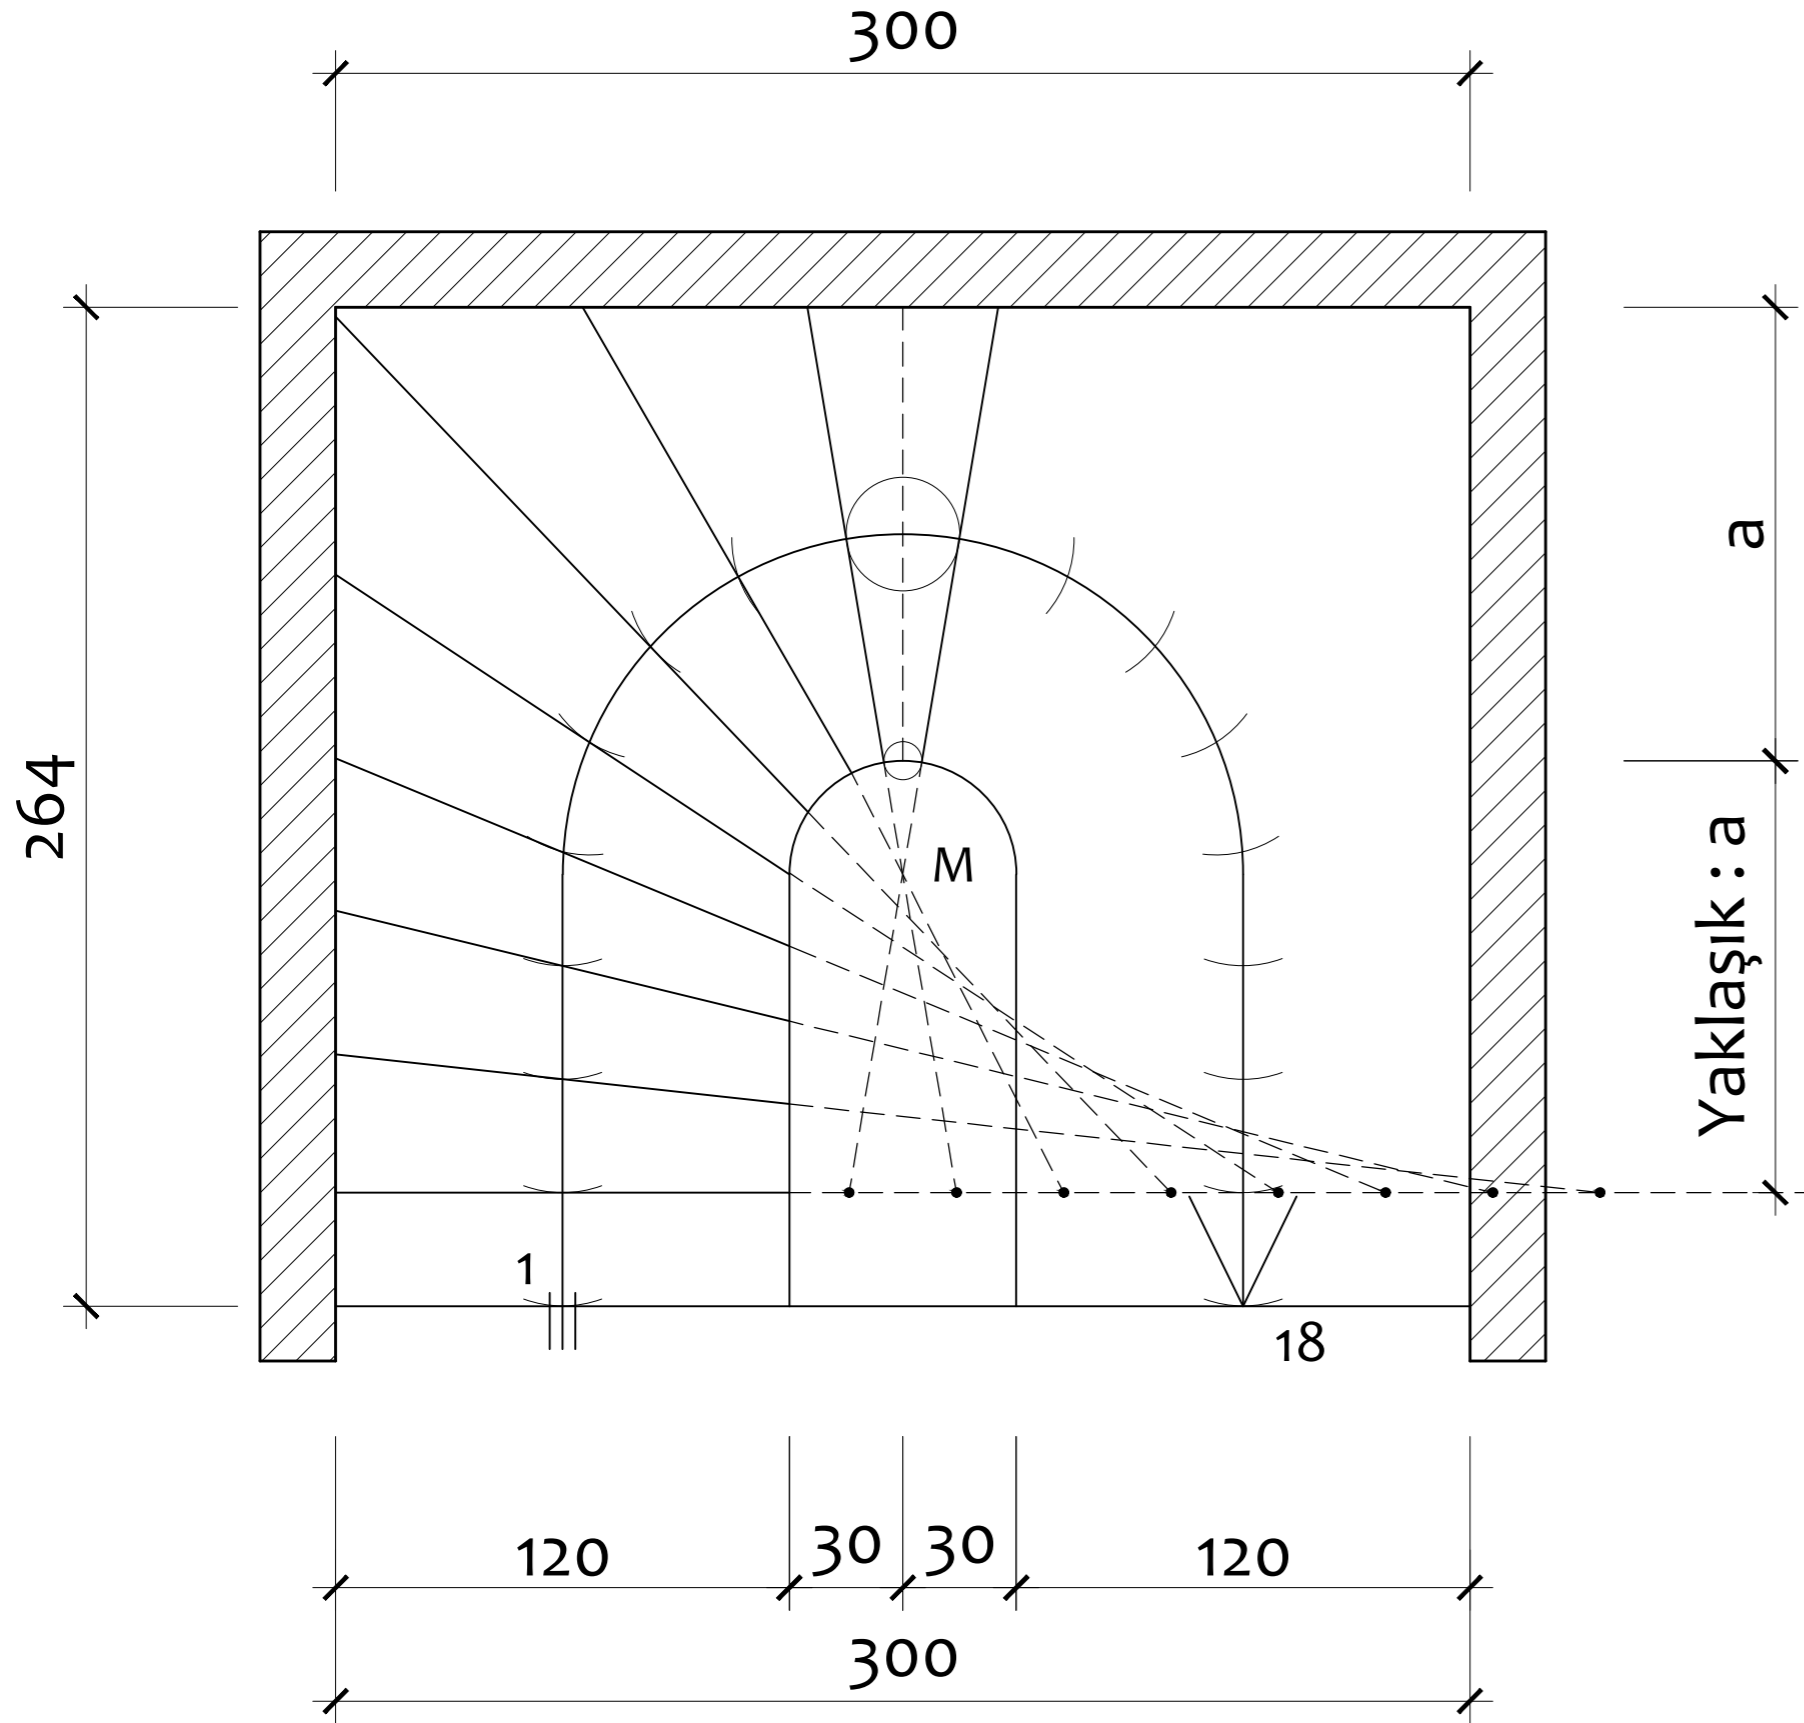

DENGELENDİRİLMİŞ MERDİVEN PLANI

NOT:

Riht Sayısı : 18 Adet
Basamak Sayısı : 17 Adet
Basamak Geniřlięi : 30 cm.

YATAY YARDIMCI DOęRU İLE DENGELENDİRME
(BASAMAK ORTADA)

Ölçek: 1/20