



Boy Kesit

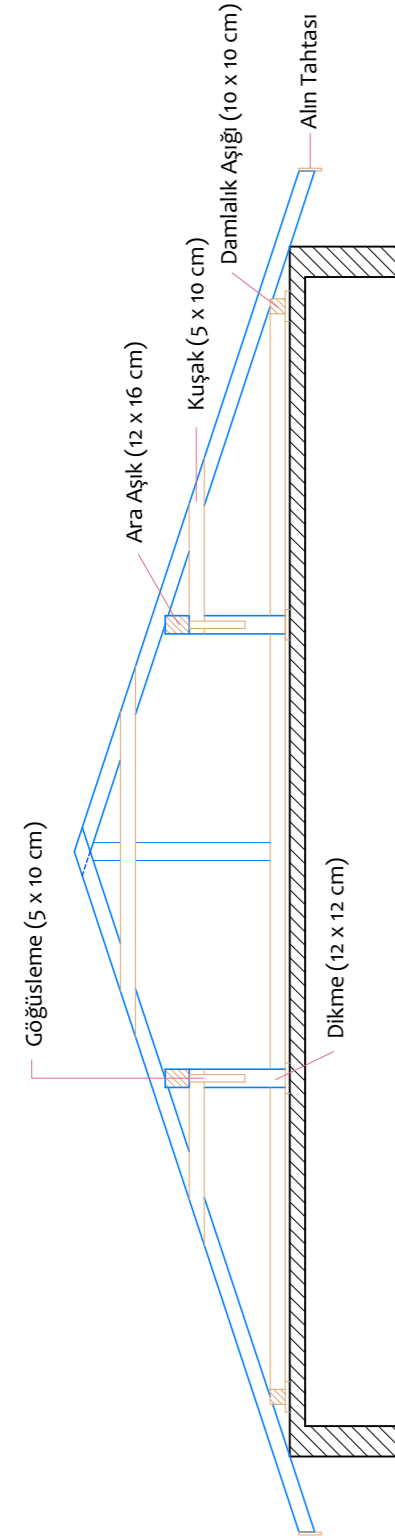

En Kesit

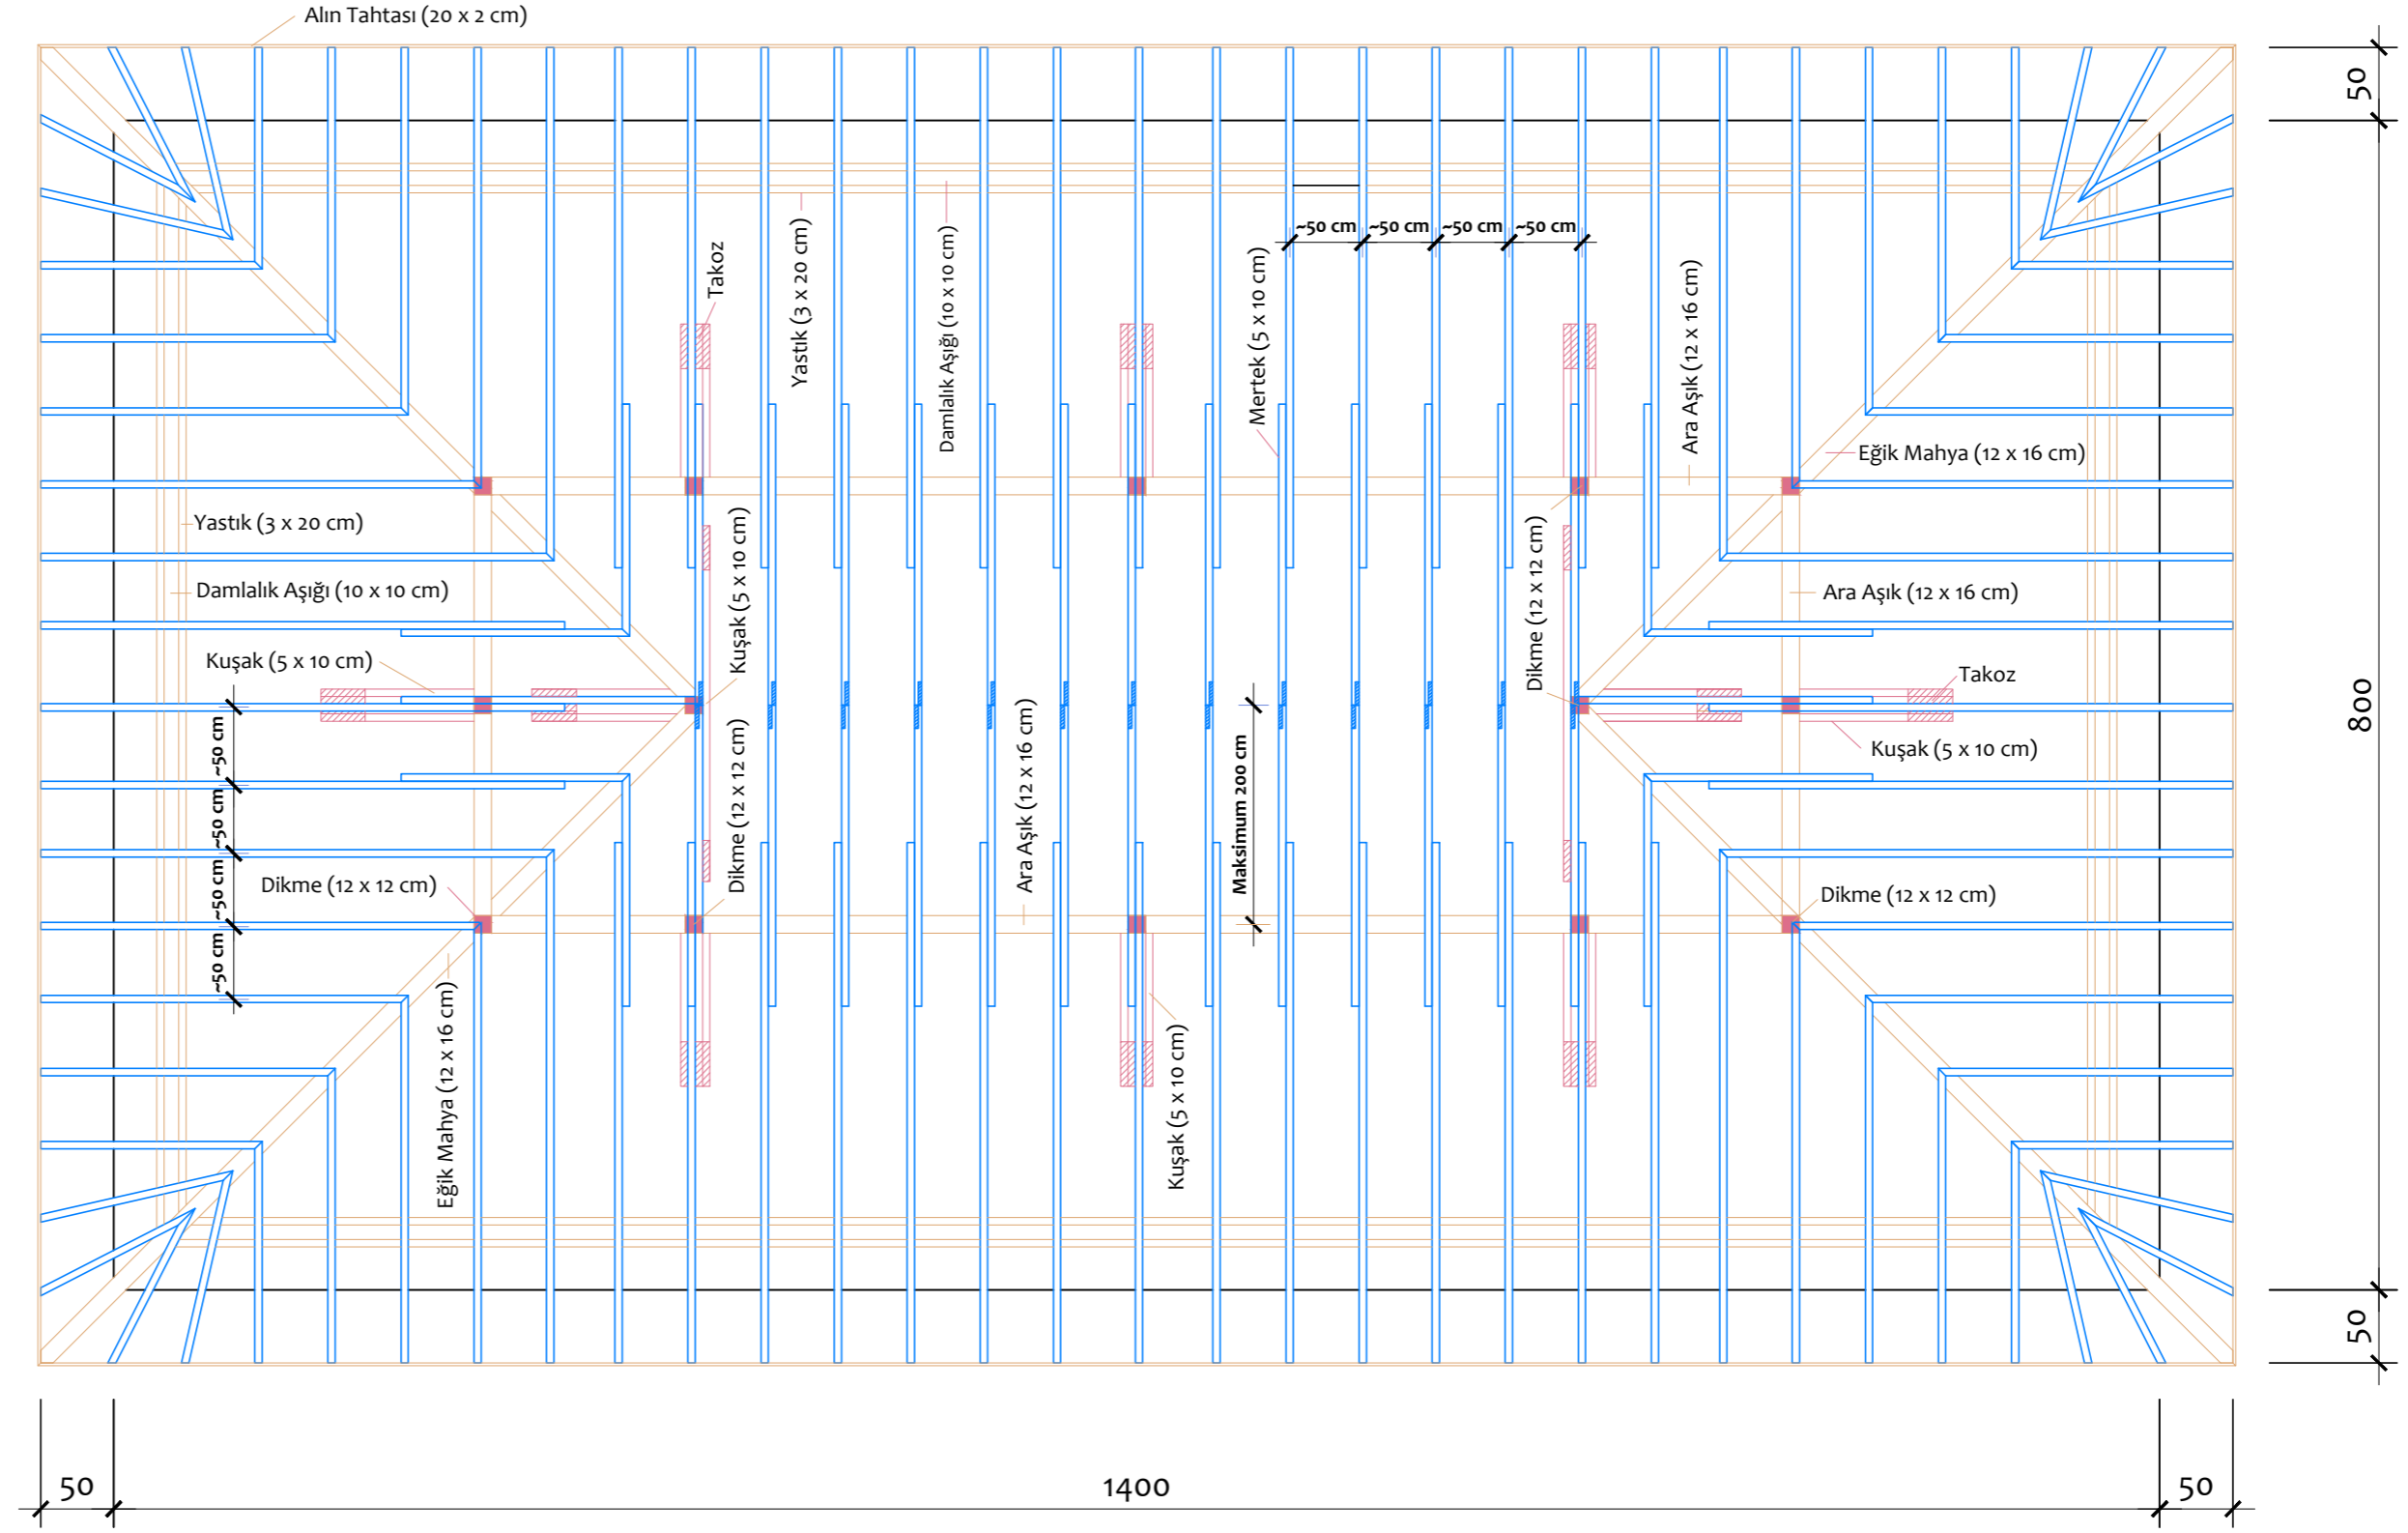

SARKAN SAÇAKLI AHŞAP OTURTMA ÇATI PLANI (Mahya Aşiksiz)