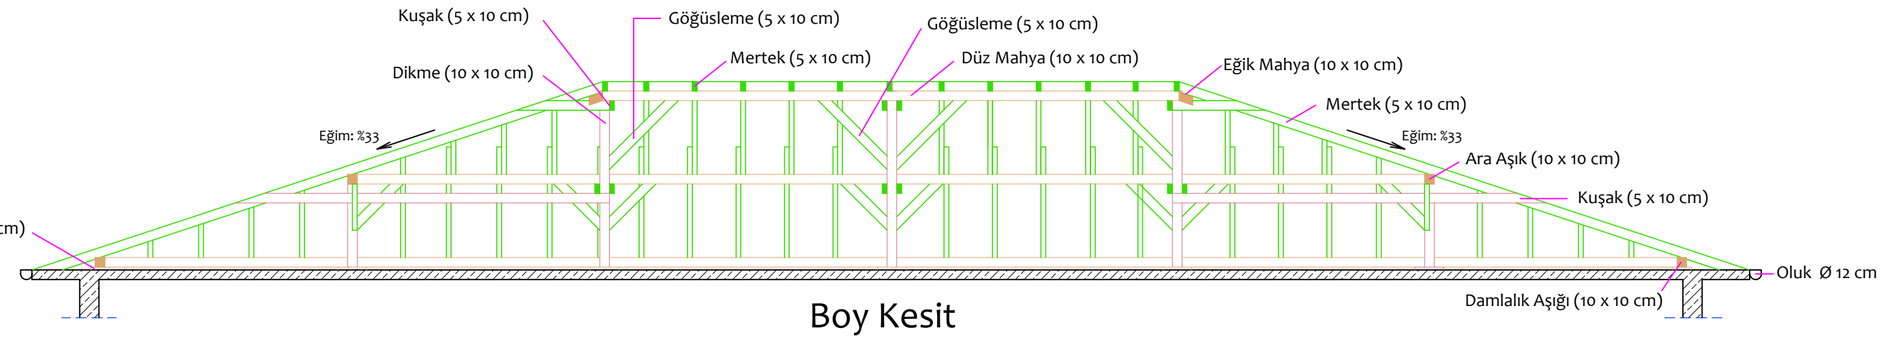

Boy Kesit

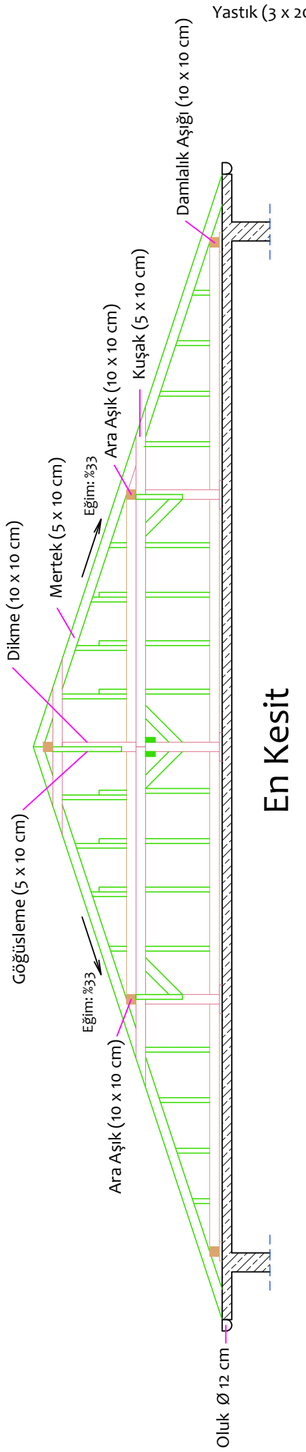

En Kesit

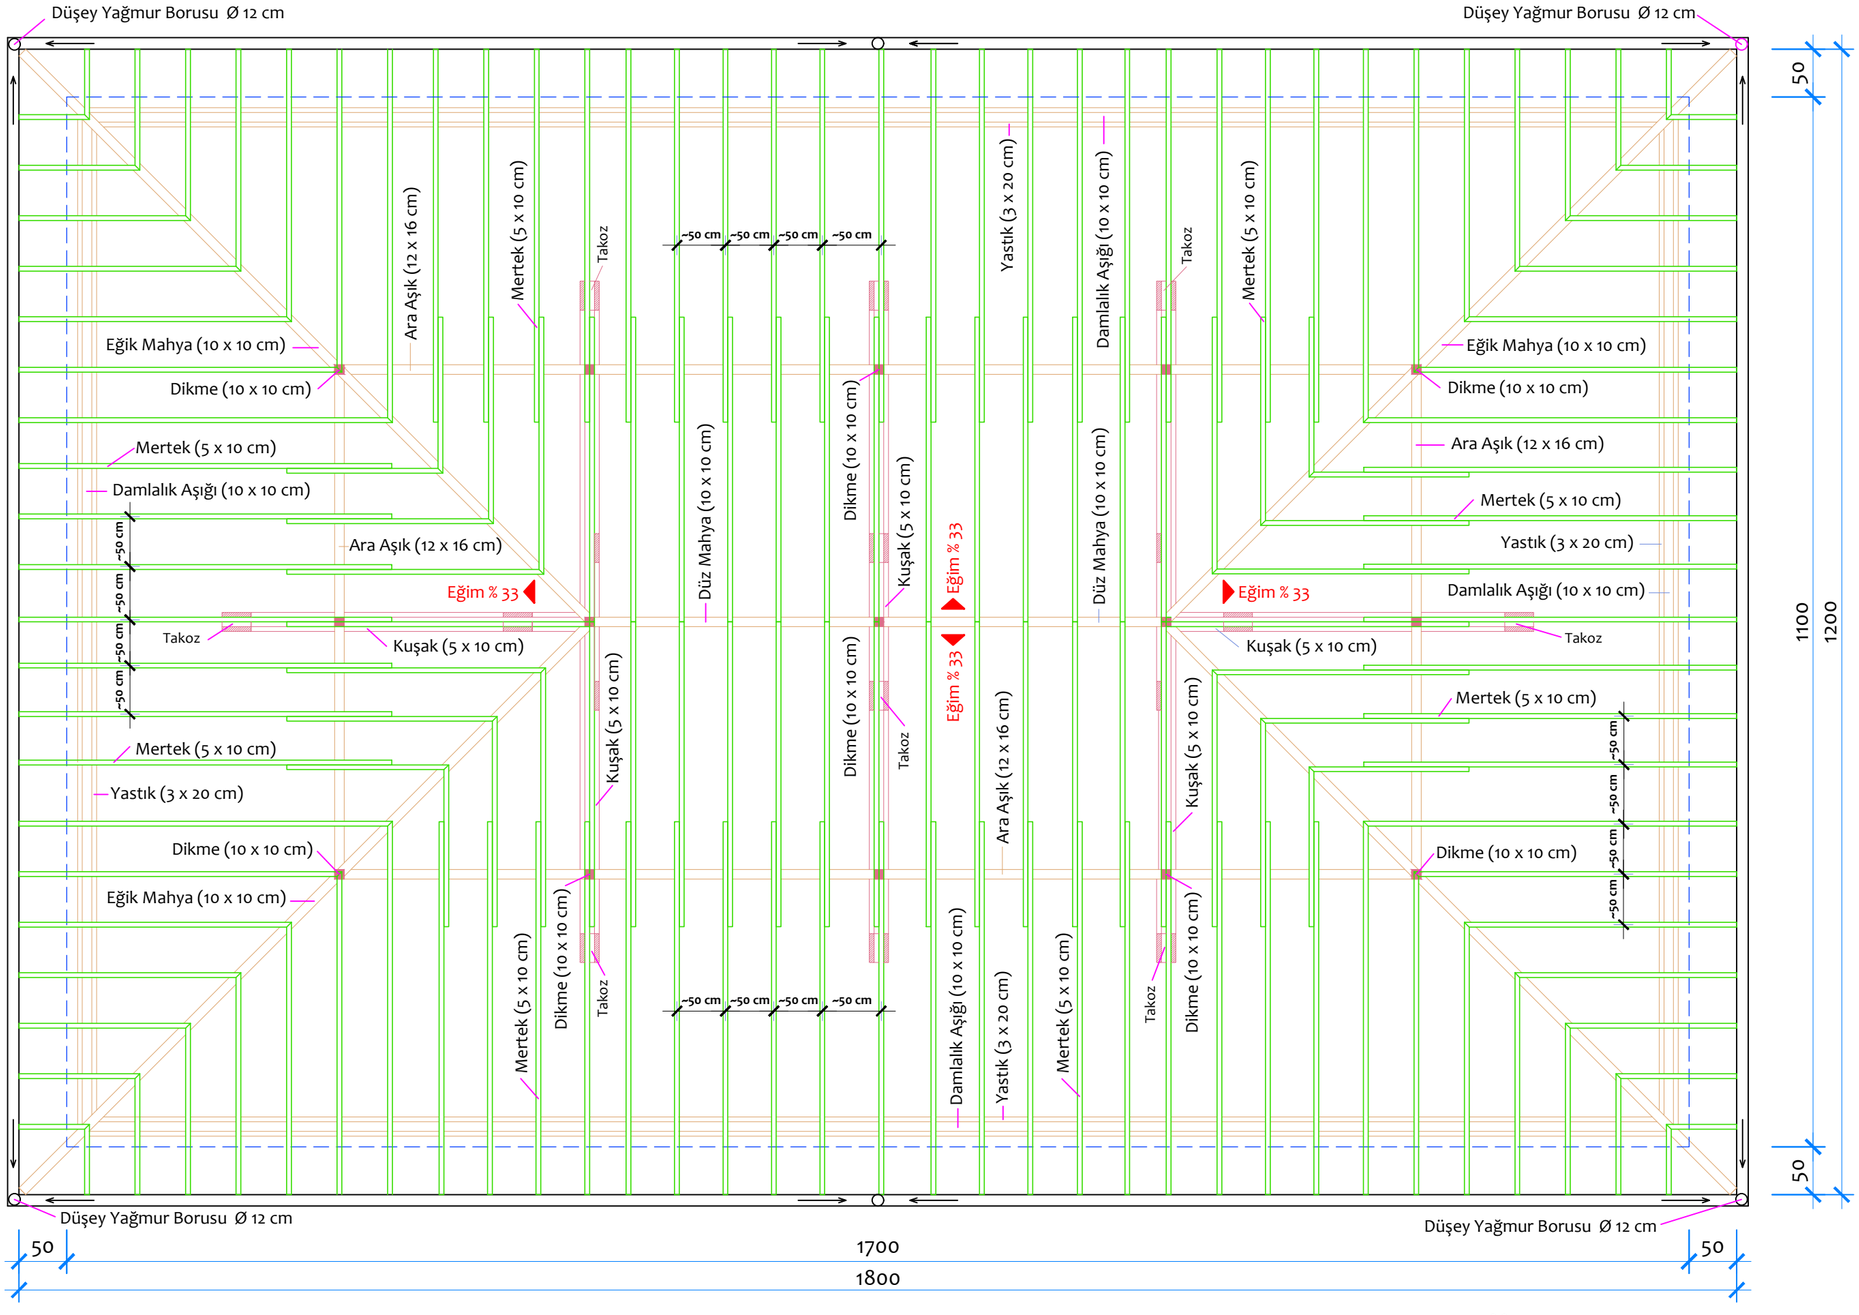

AHŞAP OTURTMA ÇATI PLANI Ölçek: 1/50